



MAITRISE D'OUVRAGE : ARP FONCIER
57, boulevard de l'Embouchure
31200 TOULOUSE


DEPARTEMENT DE LA HAUTE GARONNE
COMMUNE DE VIEILLE-TOULOUSE

PLAN DE VENTE DU LOT 2

DESIGNATIONS CADASTRALES

Section : AD
Parcelles : 777-779-781-783-785-786
Superficie : 2000 m²

PLAN D'ENSEMBLE

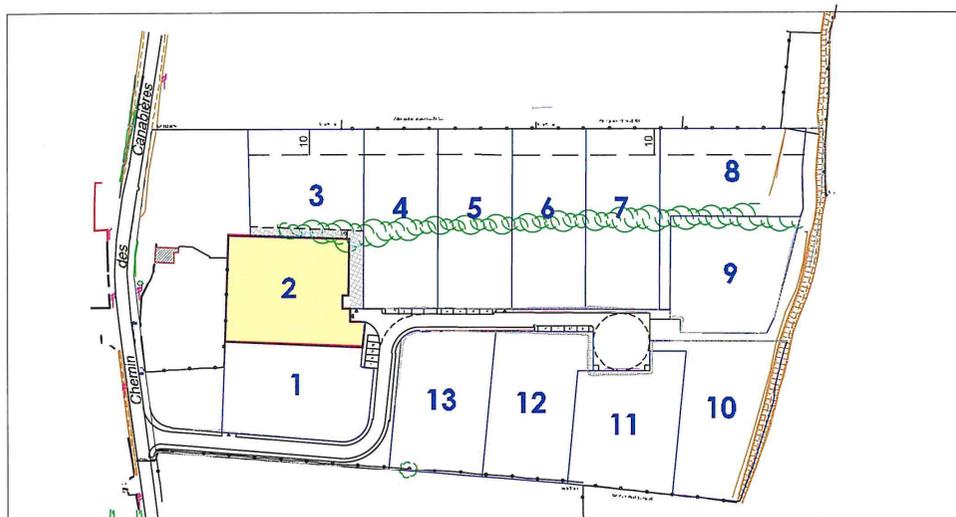

GE infra
géomètres - experts
55, avenue Louis Breguet - B416 - 31400 TOULOUSE
Tél : 05.62.475.675 - Fax : 05.61.54.13.71
email : contact@ge-infra-geomètres.com

DATE : 15 avril 2021
DOSSIER : L03379
Fichier : L03379-IMP-PARC-LOTS-i05.dwg

Légende:

- Périmètre du lot
- Zone accès aux lots
- 26.30 Cote de la limite du lot
- 1.00 - 3.00 Cote du retrait de la borne
- Accès au lot
- Trottoirs et accès lots
- Espace vert
- Bande paysagère (10m)
- Parkings
- Voirie
- Talus donné à titre indicatif
- Clôture


- Borne implantée
 - Piquet implanté
- Implantation à prévoir

Le Géomètre expert

Le Maître d'ouvrage



Le (ou les) propriétaire (s) du lot

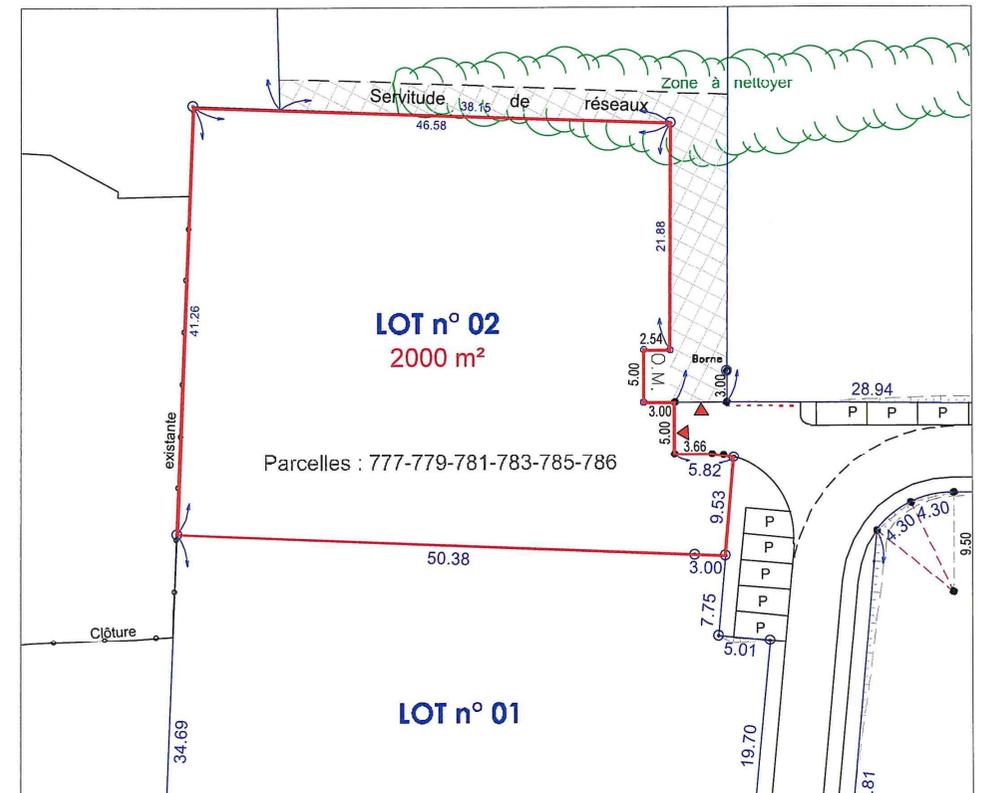

LOT n° 02
2000 m²

Parcelles : 777-779-781-783-785-786

LOT n° 01

Echelle : 1/500