


Lotissement " " "

Plan de vente et de bornage

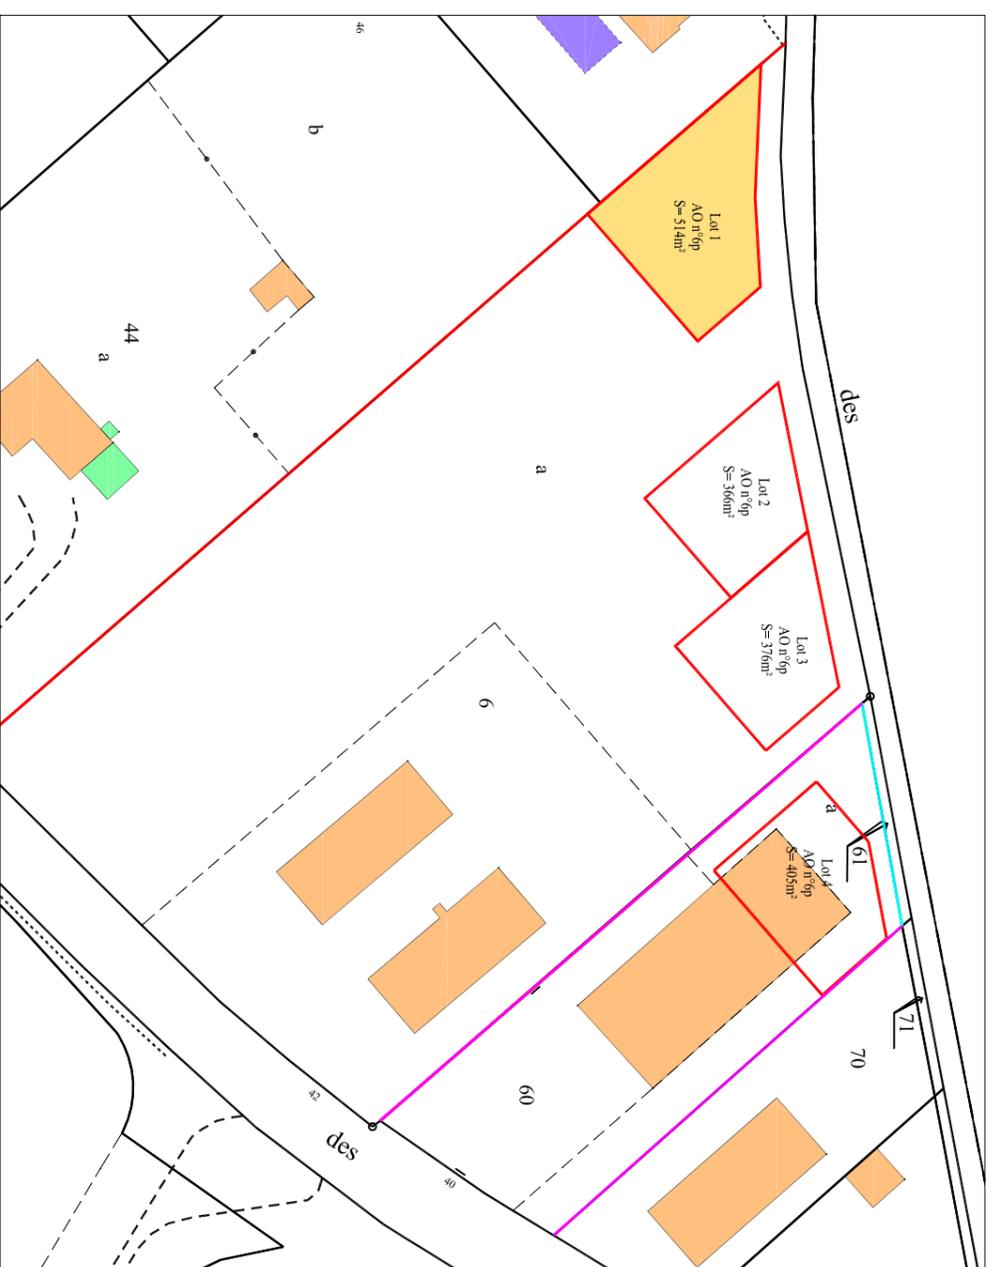

PLAN D'ENSEMBLE

échelle 1/1000

DATE	INDICE	MODIFICATIONS(S)	Dessiné par	Géomètre-expert
04/03/2020	A	Création du plan	X. DUBARRY	Julien PEREZ

S.A.R.L Julien PEREZ
Géomètre-Expert Foncier D.P.L.G.
10 Avenue du Courde
32600 L'ISLE-JOURDAIN
Tél : 05.62.07.03.76 Fax : 05.62.07.12.51
Mél : contact@geo32.fr


SYSTEMES DE RATTACHEMENT

Planimétrie X Y : RGF 93 CC43
Altimétrie Z : Néant
Plan réalisé en D.A.O.
Archivage Dossier N° 005786

Lot n°1
S= 514m²

Plan de vente et de bornage

La limite de propriété du lot est définie par la ligne continue reliant les points: 420-424-425-423-422-421-1608-420

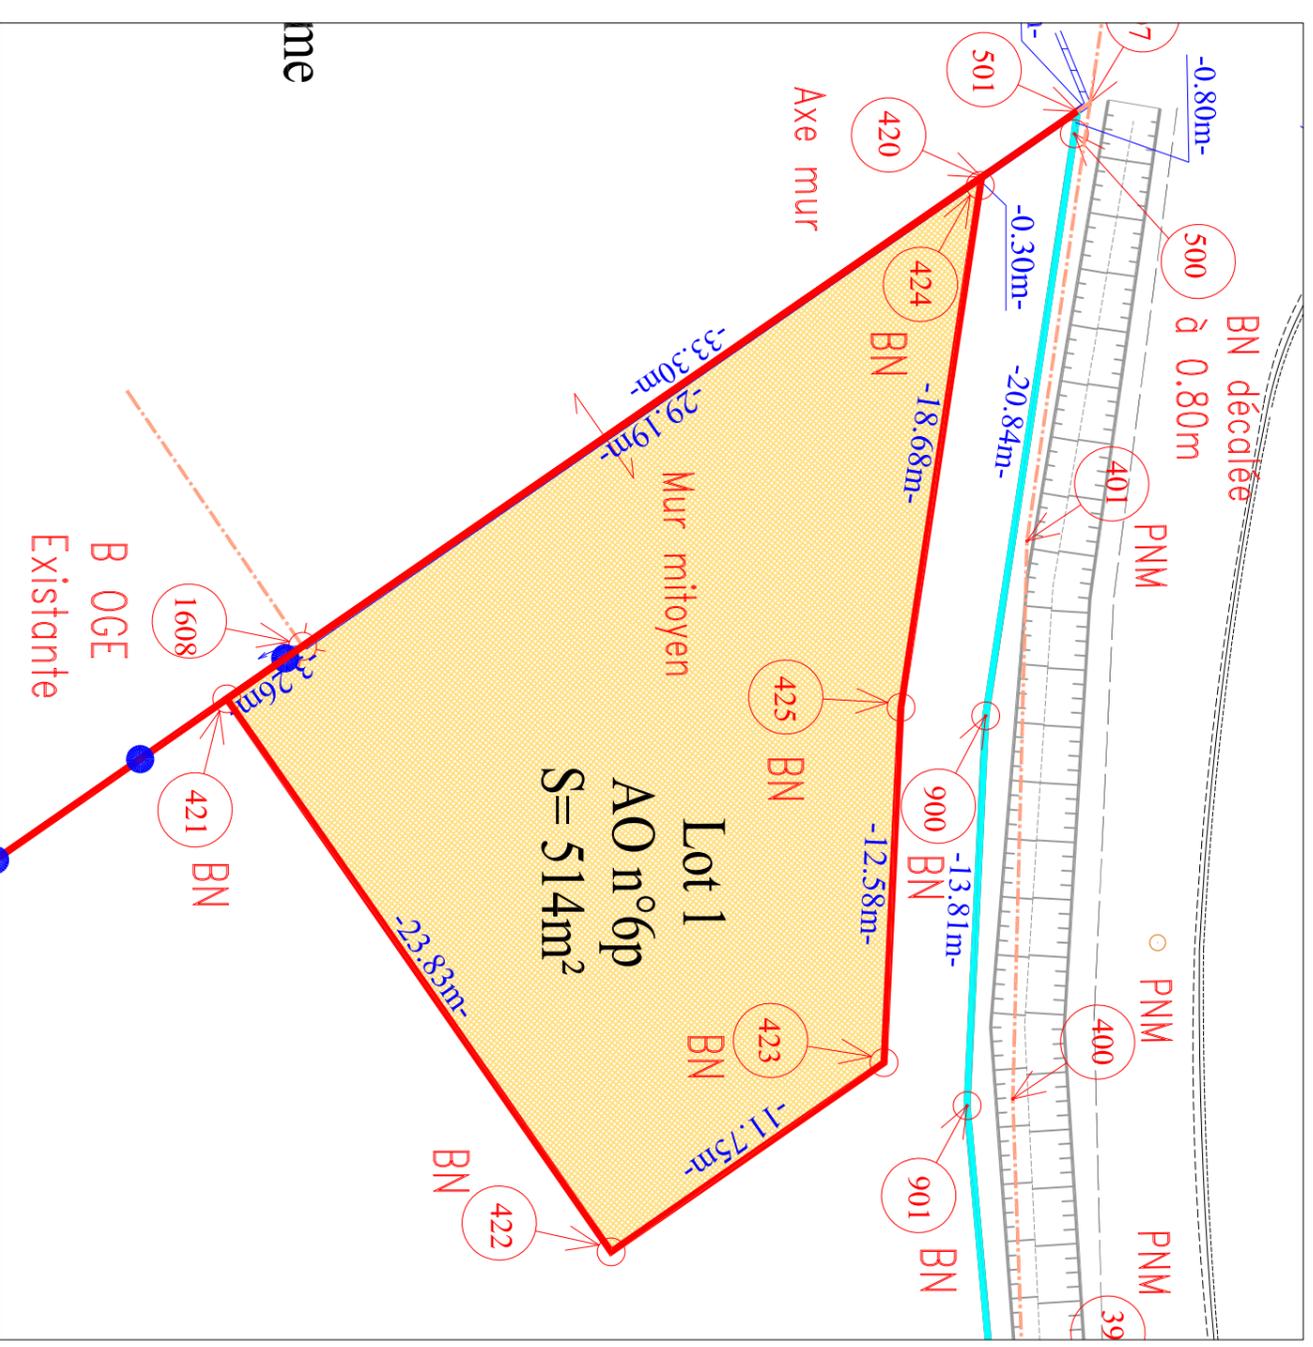

LEGENDE

- BN : borne nouvelle
- PNM : point non matérialisé
- B OGE : borne OGE existante
- MP : Marque peinture

Cadastrée Section AO n°
Superficie réelle mesurée : 514 m²

Matricule	X	Y
420	1559622.94	2263901.65
421	1559644.16	2263877.09
422	1559662.16	2263892.71
423	1559654.46	2263901.58
424	1559623.24	2263901.64
425	1559641.90	2263900.83
1608	1559642.02	2263879.56