


# Avant travaux

Département de la HAUTE-GARONNE  
Commune LE VERNET  
Section D Lieudit : " Canteloup "

## Lotissement " " "

### Plan de vente et de bornage

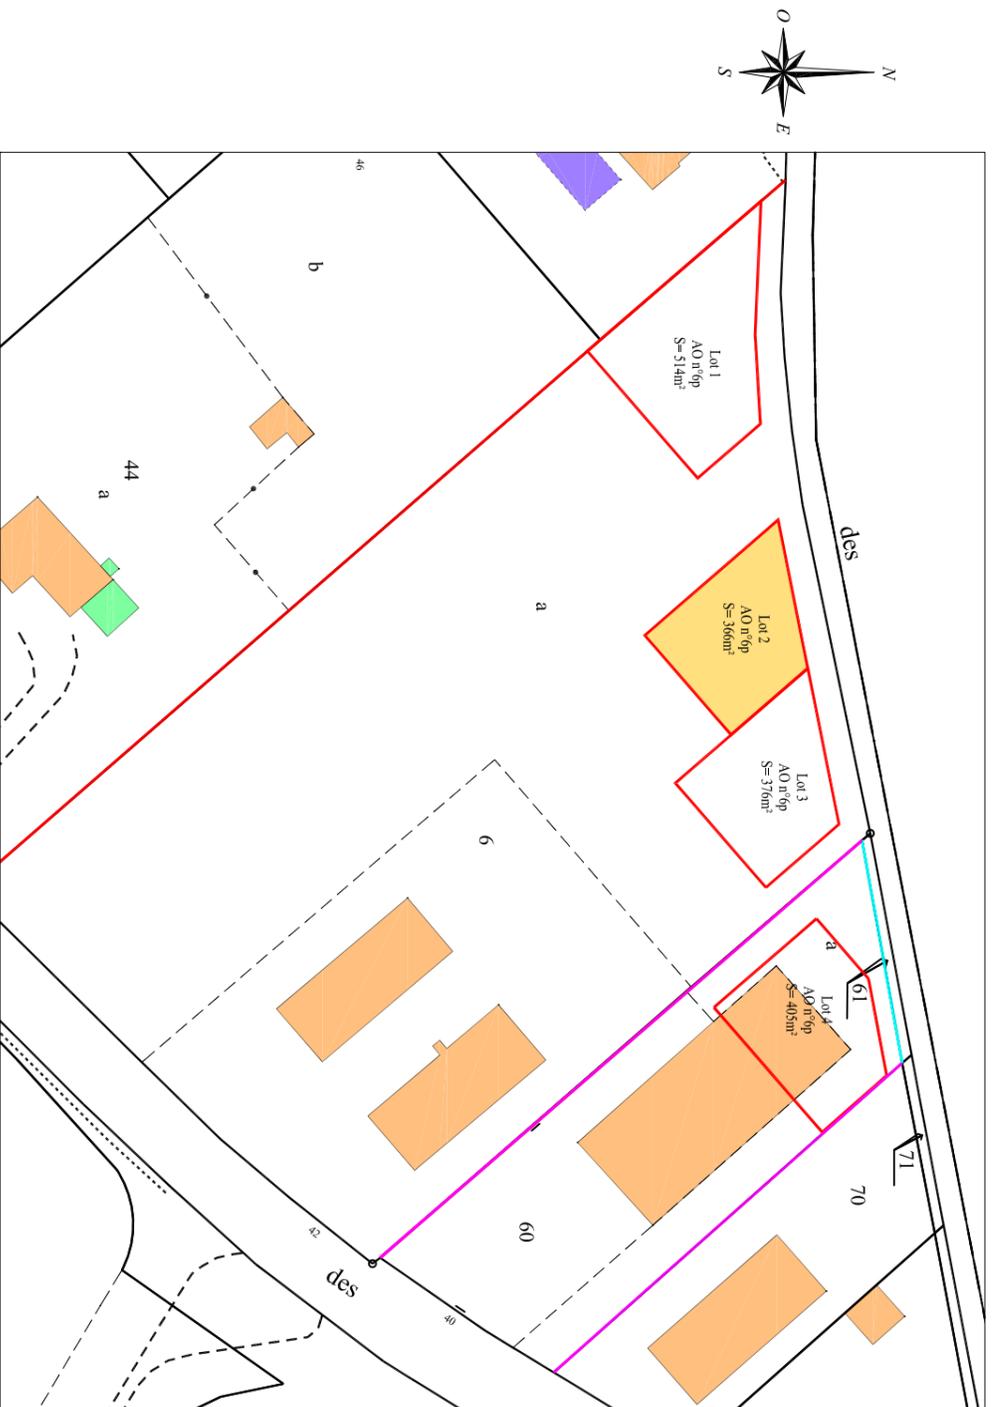

PLAN D'ENSEMBLE

échelle 1/1000

DATE	INDICE	MODIFICATIONS(S)	Dessiné par	Géomètre-expert
04/03/2020	A	Création du plan	X. DUBARRY	Julien PEREZ

S.A.R.L. Julien PEREZ  
Géomètre-Expert Foncier D.P.L.G.  
10 Avenue du Courde  
32600 L'ISLE-JOURDAIN  
Tél : 05.62.07.03.76 Fax : 05.62.07.12.51  
Mél : contact@geo32.fr


SYSTEMES DE RATTACHEMENT  
\*\*\*\*\*  
Planimétrie X Y : RGF 93 CC43  
Altimétrie Z : Néant  
Plan réalisé en D.A.O.  
Archivage Dossier N° 005786

**Lot n°2**  
**S= 366m<sup>2</sup>**

Echelle : 1/250

### Plan de vente et de bornage

La limite de propriété du lot est définie par la ligne continue reliant les points: 418-410-416-415-418

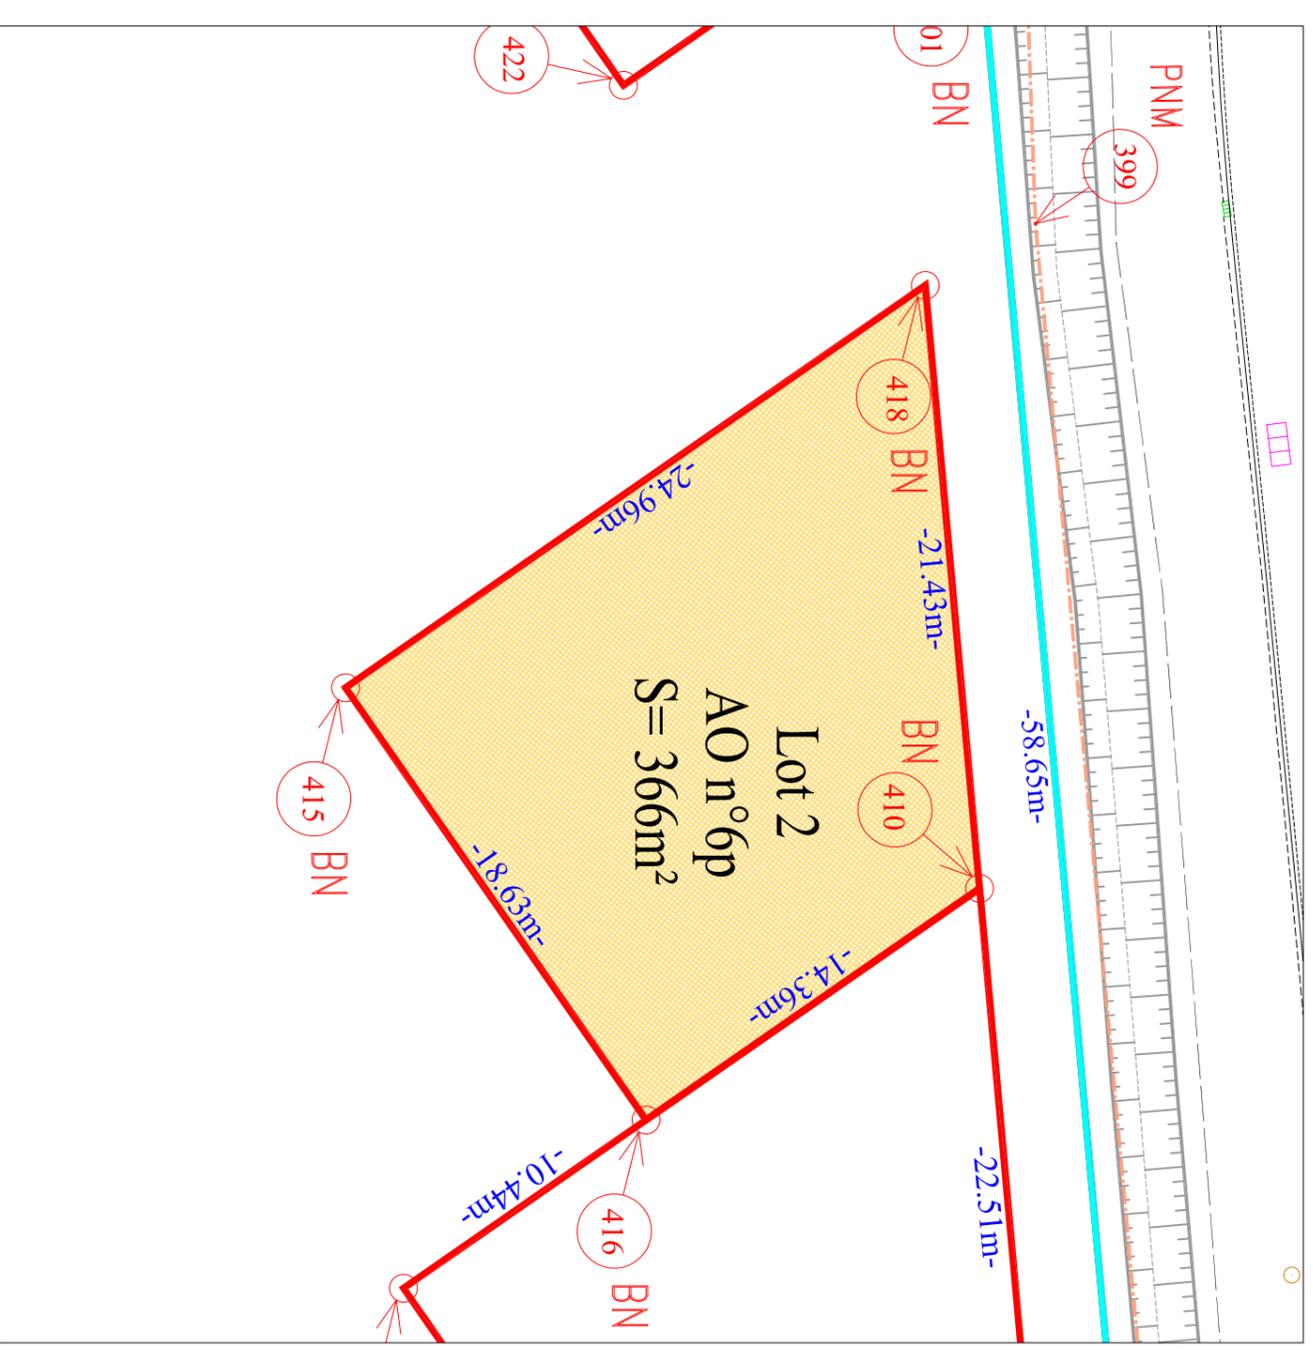

LEGENDE

- BN : borne nouvelle
- PNM : point non matérialisé
- BOGE : borne OGE existante
- Existante
- MP Marque peinture

Cadastrée Section AO n°  
Superficie réelle mesurée : 366 m<sup>2</sup>

Matricule	X	Y
410	1559689.07	2263908.27
415	1559684.41	2263885.22
416	1559698.48	2263897.42
418	1559668.05	2263904.07