



- Eaux Usées - Réseau gravitaire
- Eaux Usées - Regard Ø1000
- Eaux Usées - Regard de branchement

- Eaux Pluviales - Réseau
- Eaux Pluviales - Regard Ø1000
- Eaux Pluviales - Regard de branchement
- Servitude Canalisation Eaux Pluviales

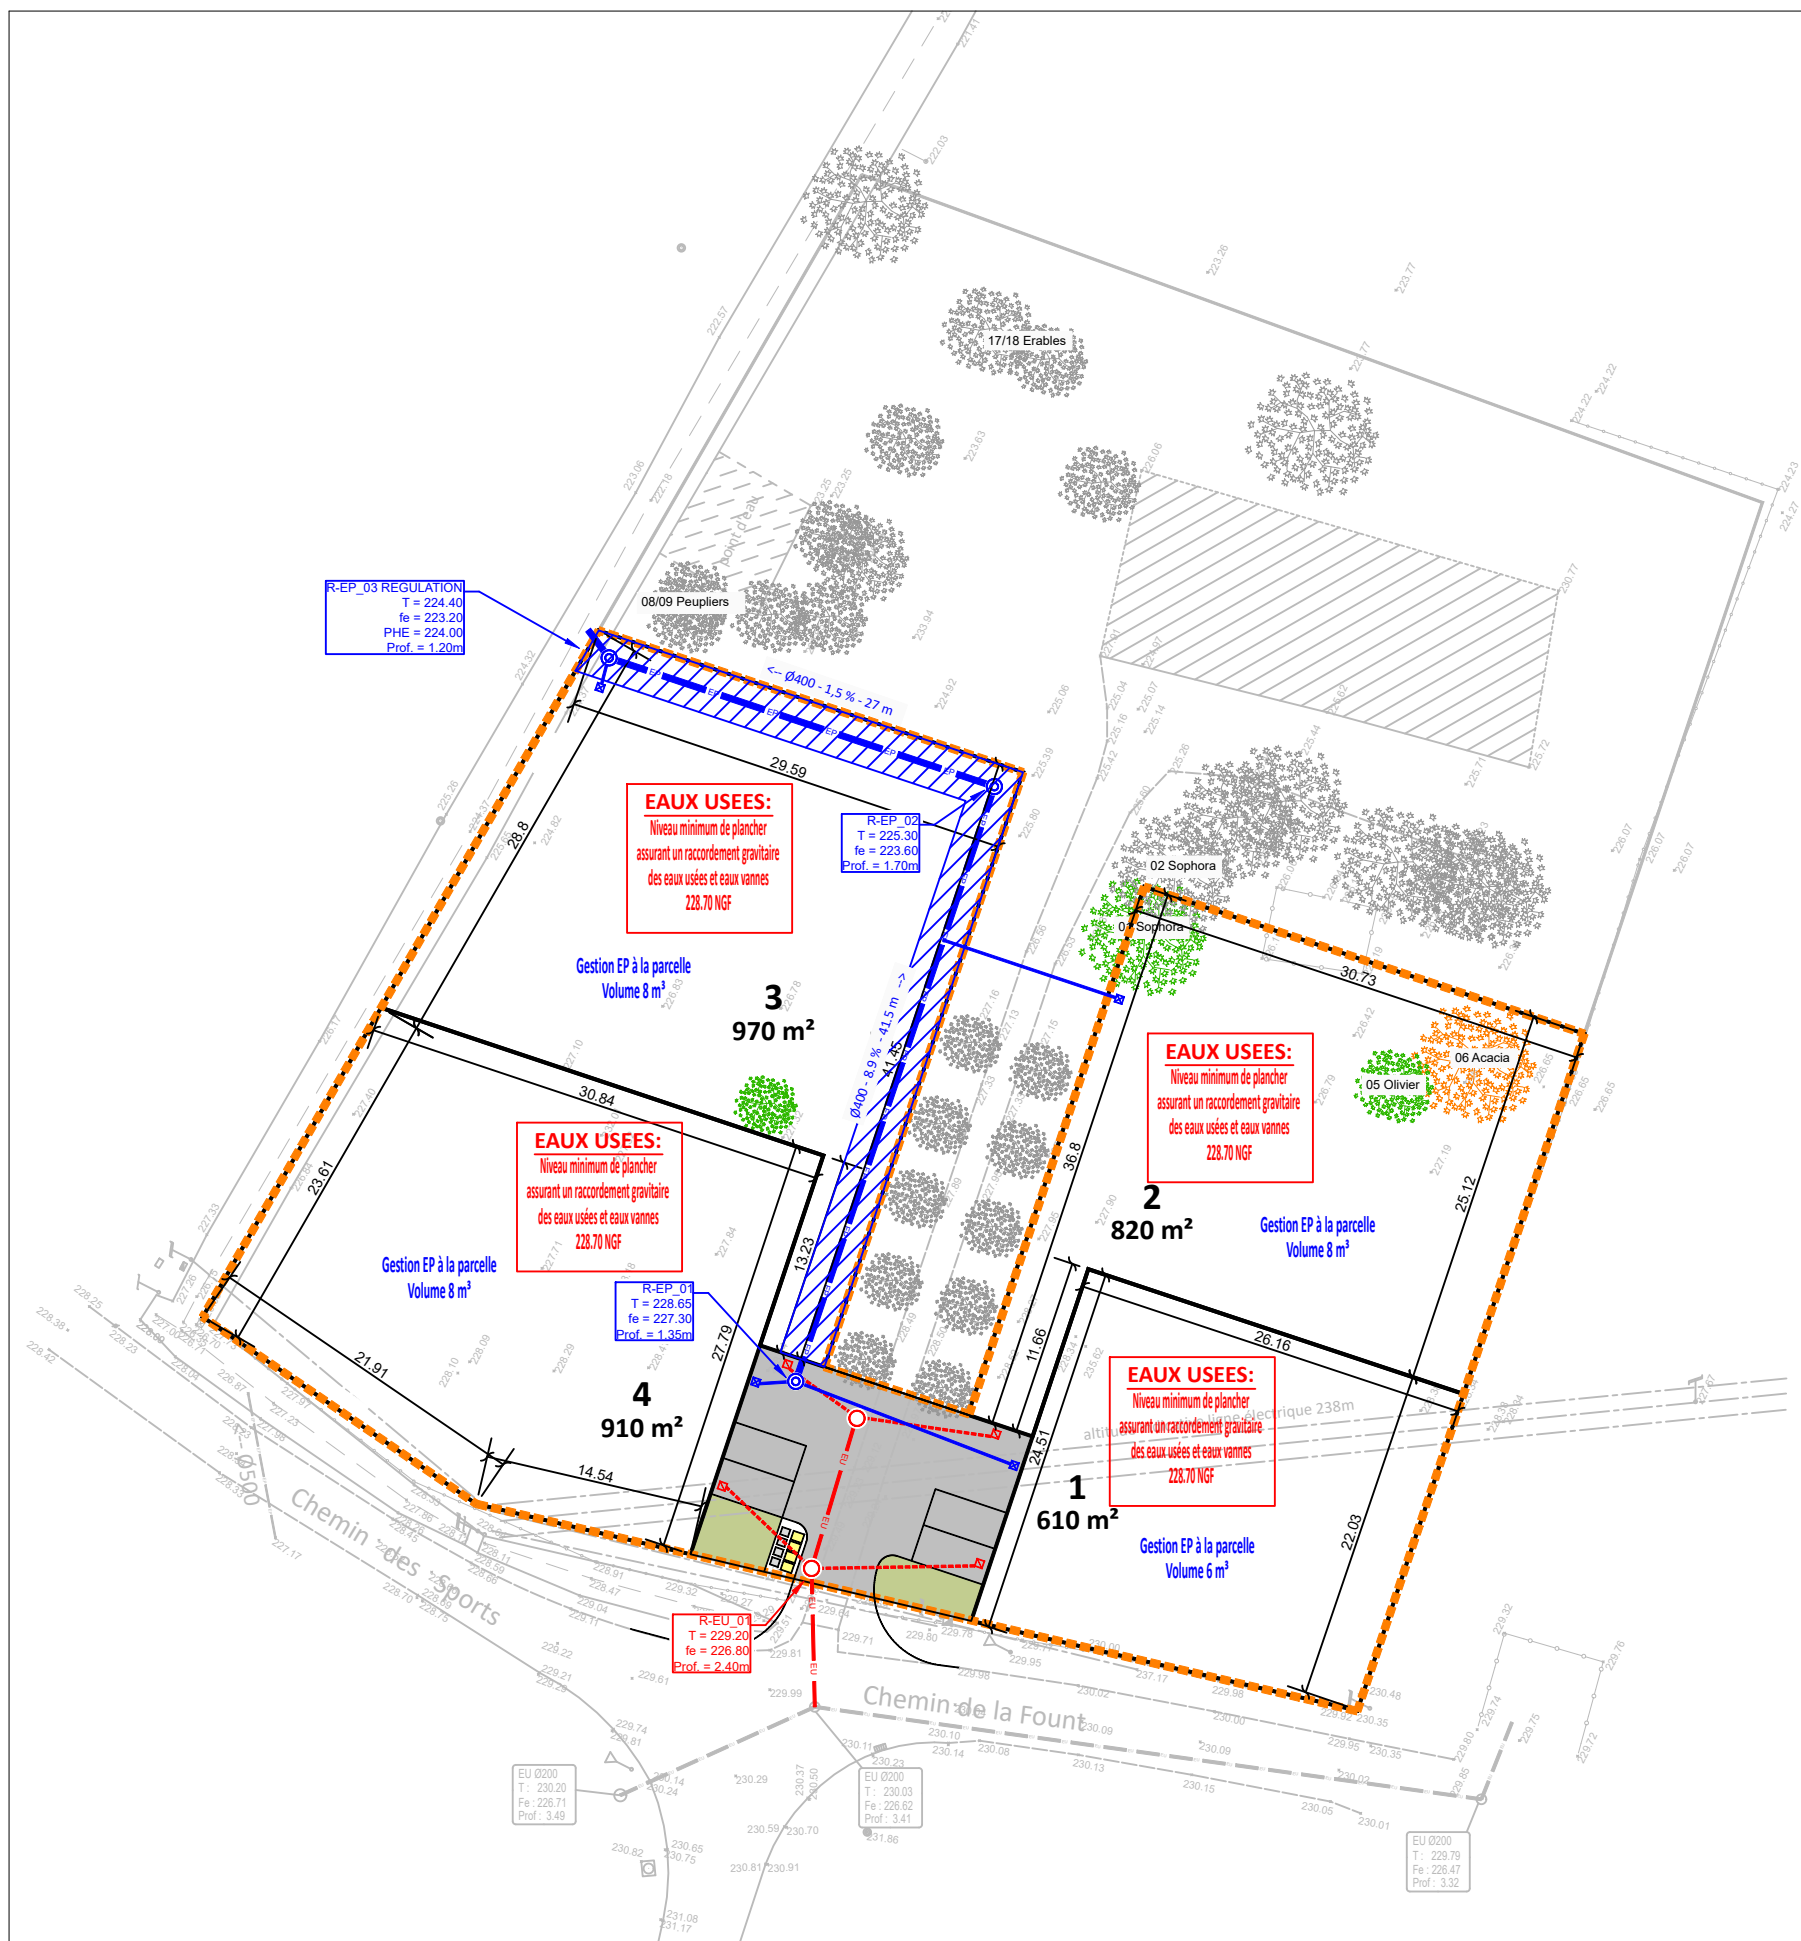

Coupe de principe de l'ouvrage de régulation EP-03 / Echelle 1/100

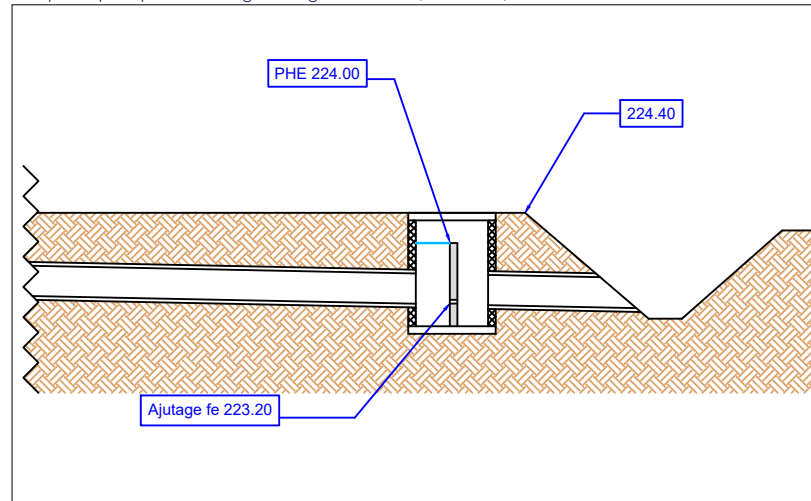

MAITRE D'OUVRAGE

SEETY / SATER

20 avenue de l'Europe
31520 RAMONVILLE ST AGNE
Tél : 07 68 82 14 94
mail : jb.crampes@seety-toulouse.fr

