


PLAN DE SITUATION SANS ECHELLE

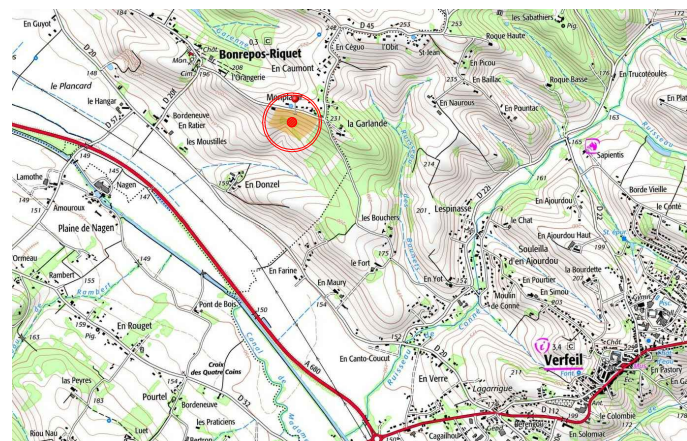


Situation cadastrale :
Commune : Bonrepos-Riquet
Route de l'Orangerie
Section : B
Parcelles : 596-633

Superficie : 899 m²


PLAN D'ENSEMBLE

1/2000

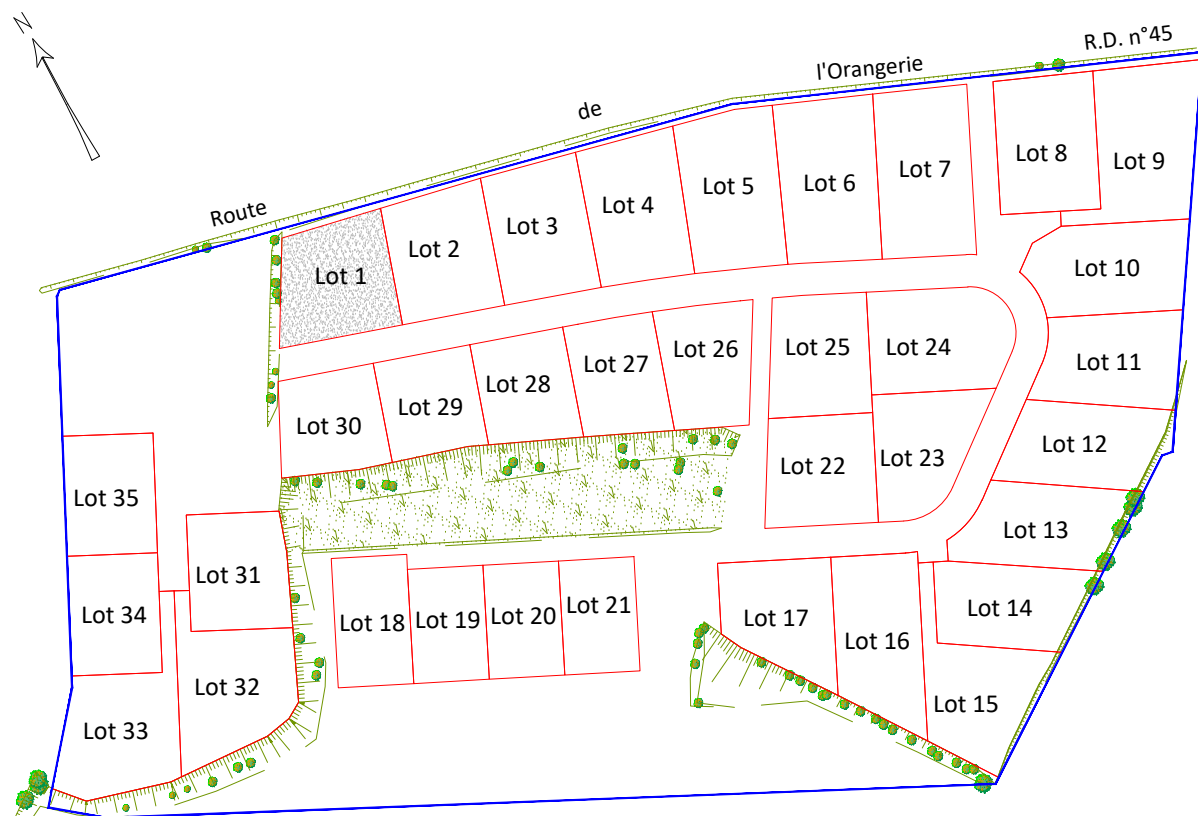





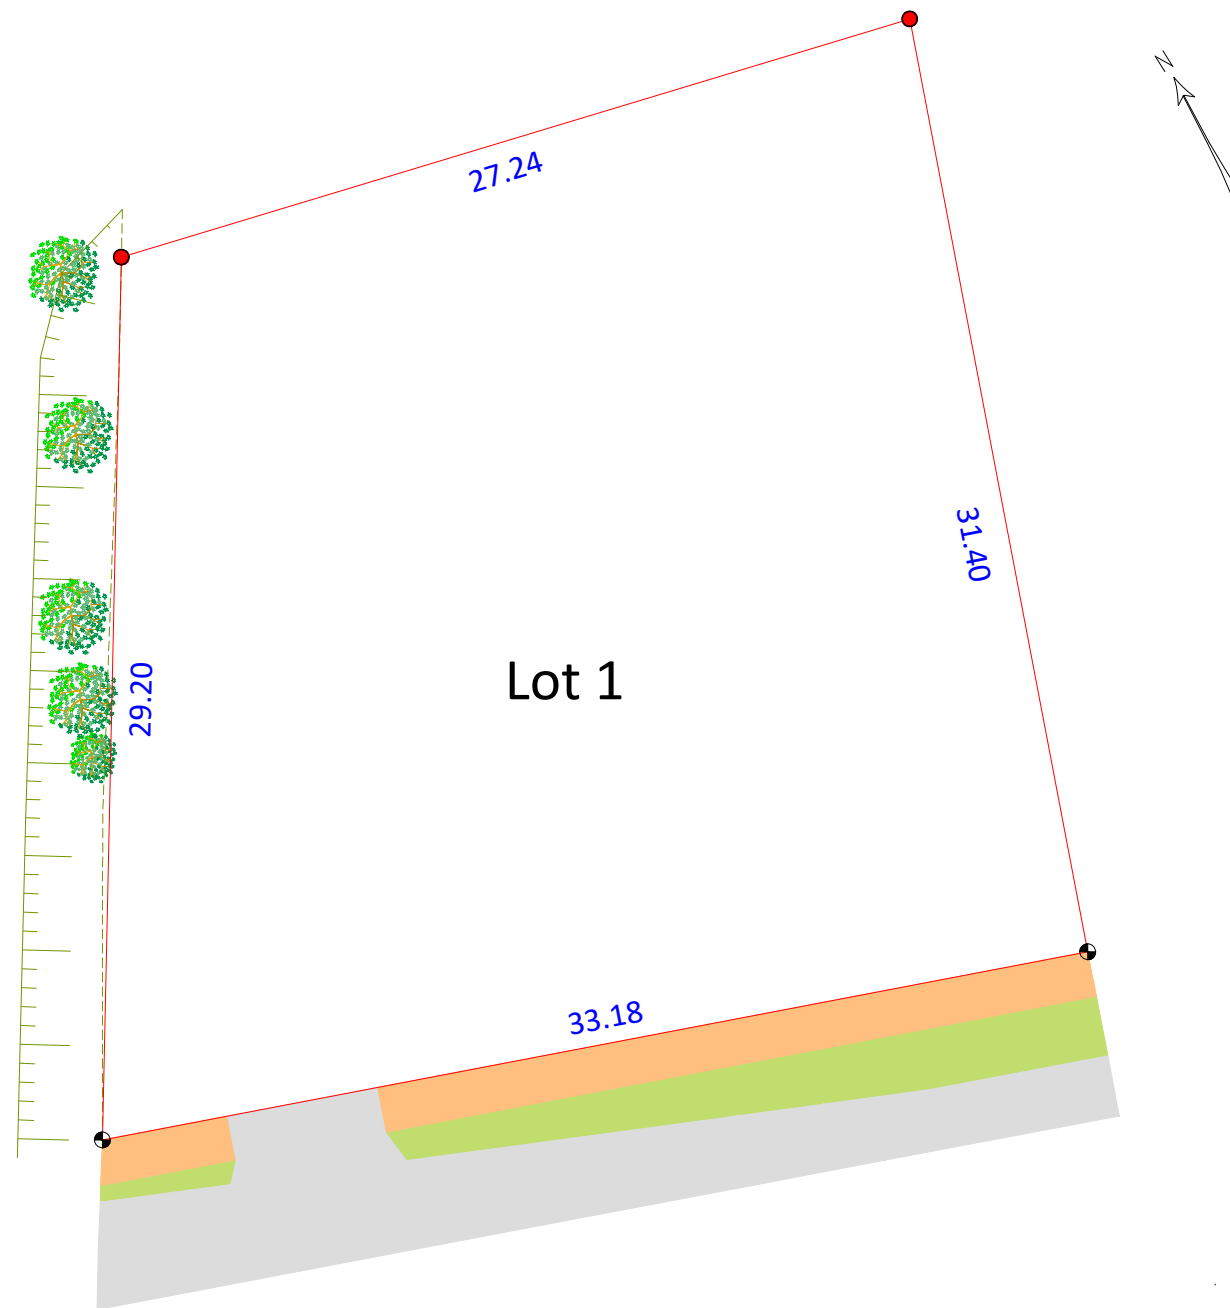

REALISATION :
SARL Domaine de MONPLAISIR
LOTISSEMENT " Domaine de MONPLAISIR "

PLAN DU LOT 1



PLAN DE BORNAGE DU LOT
ECHELLE 1/250

Fait à QUINT-FONSEGRIVES le 07 juillet 2019

	Espaces verts	50.50	Cote de la limite du lot
	Voirie		Limite du lot
	Piétonnier		Borne
			Marque peinture sur arrière bordure

La matérialisation définitive des lots sera mise en place après réalisation de la voie