



PLAN DE SITUATION SANS ECHELLE

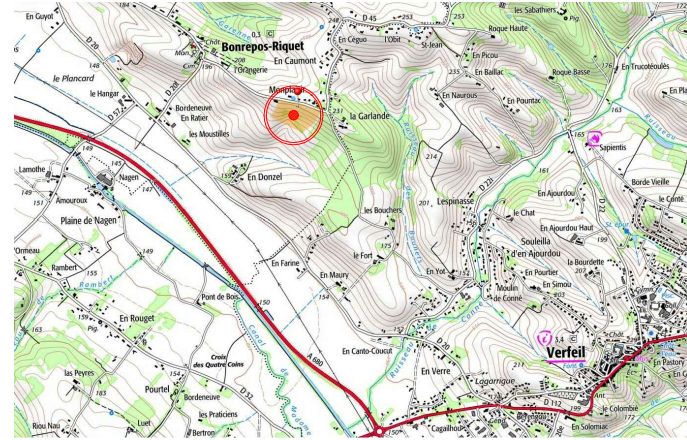

Situation cadastrale :
Commune : Bonrepos-Riquet
Route de l'Orangerie
Section : B
Parcelle : 630


Superficie : 1 046 m²



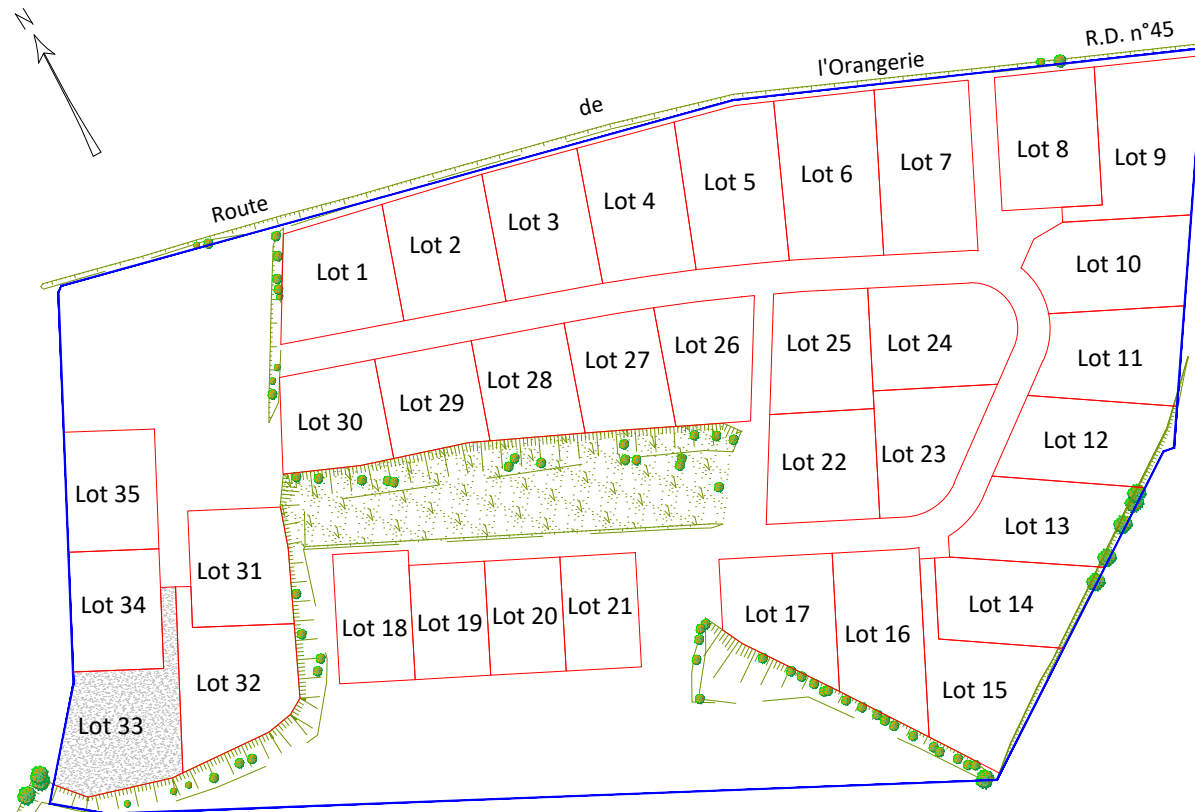


PLAN D'ENSEMBLE 1/2000

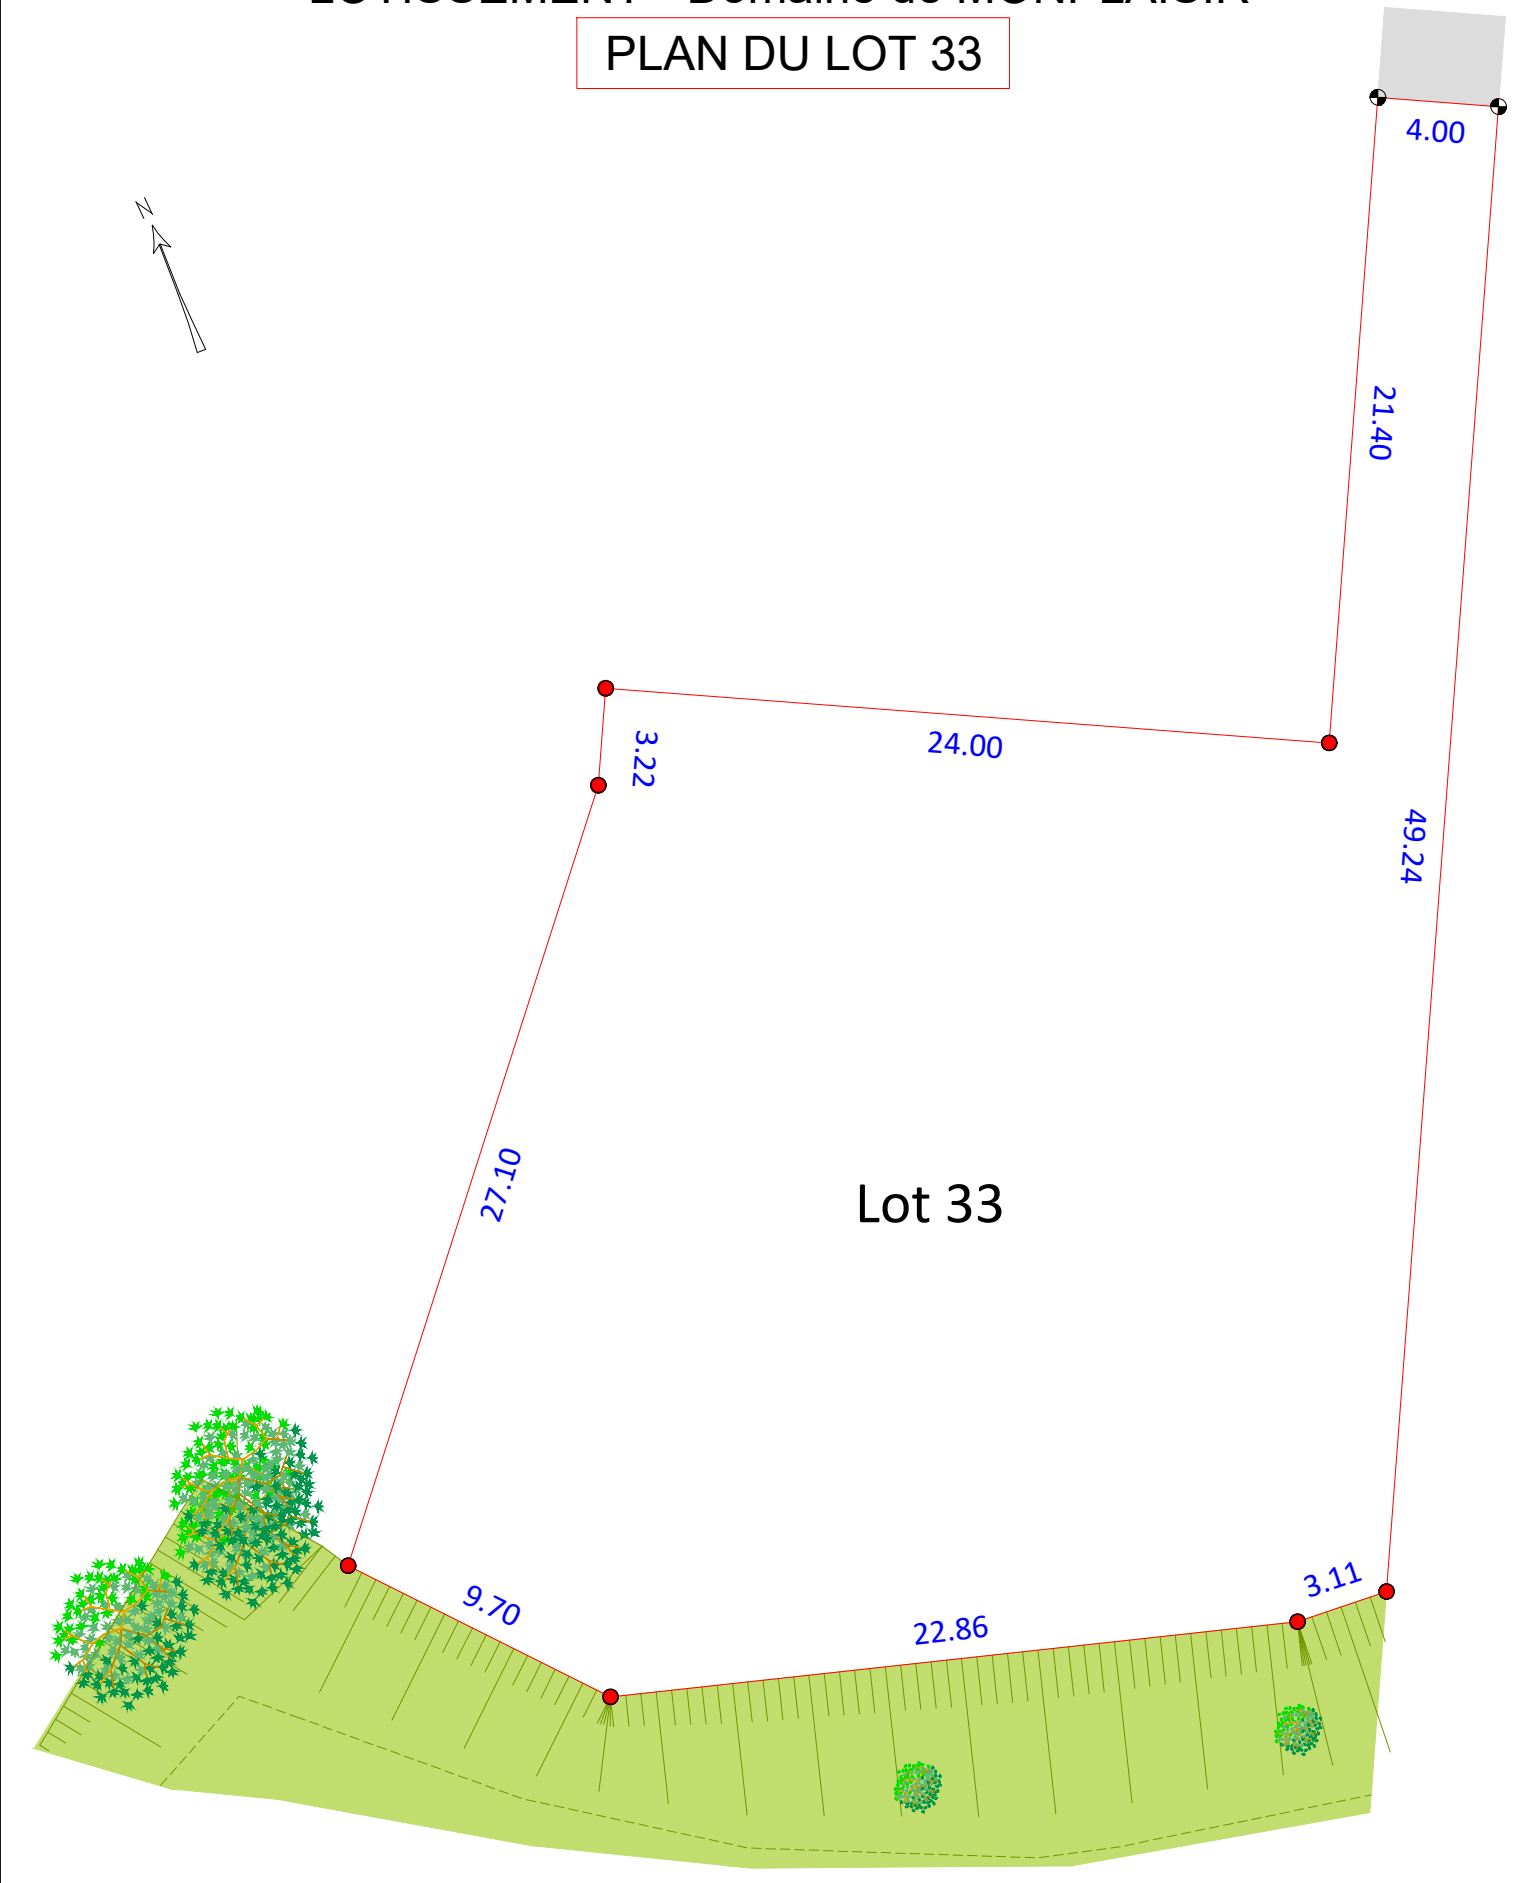

PLAN DE BORNAGE DU LOT 33 ECHELLE 1/250

Fait à QUINT-FONSEGRIVES le 07 juillet 2019



	Espaces verts	50.50	Cote de la limite du lot
	Voirie		Limite du lot
			Borne
			Marque peinture sur arrière bordure

La matérialisation définitive des lots sera mise en place après réalisation de la voie

REALISATION :
SARL Domaine de MONPLAISIR
LOTISSEMENT " Domaine de MONPLAISIR "

PLAN DU LOT 33