


Date : 02/12/2021
Dossier : A20101

PLAN DE SITUATION SANS ÉCHELLE

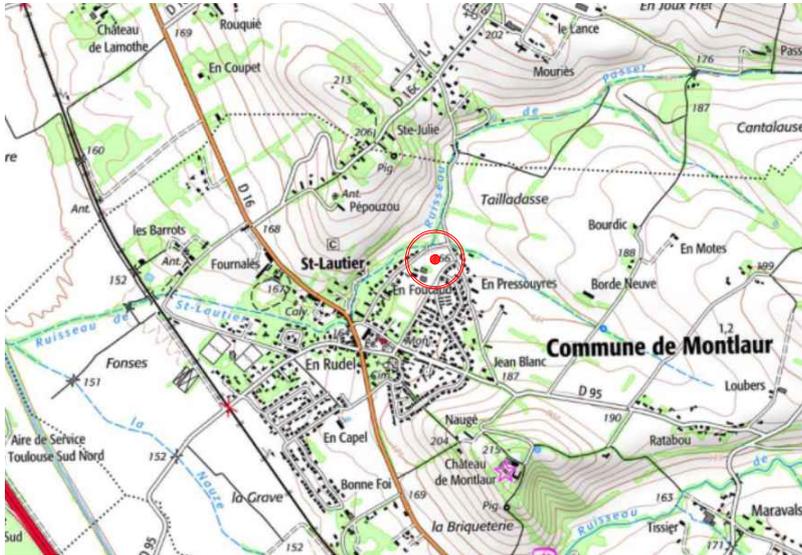

LOT 1

Situation cadastrale
Commune : Montlaur
300 rue En Foucaud
Section : A
Parcelle : 608

Superficie réelle : 402 m²

PLAN D'ENSEMBLE

Échelle : 1/1000

— périmètre de l'opération
— limite des lots





Lotissement "Les Berges du Saint-Lautier"

PLAN DE VENTE PROVISOIRE DU LOT 1



SAS SEETY
20 avenue de l'Europe
31520 Ramonville Saint Agne

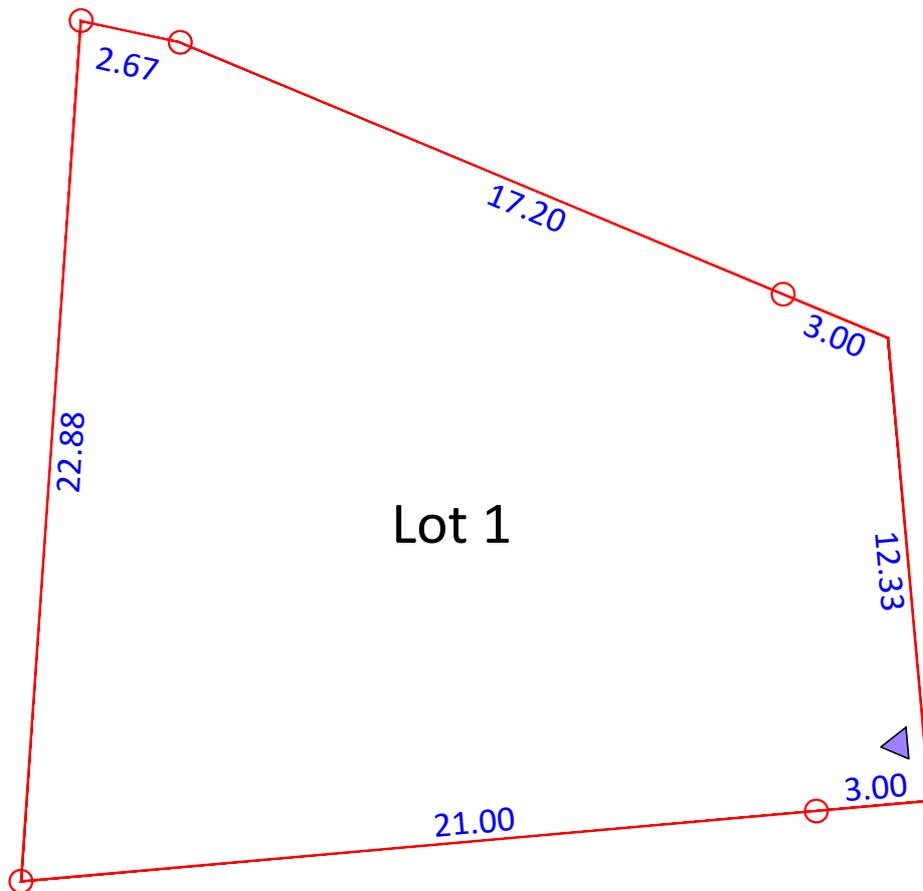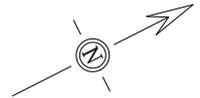

Lot 1

PLAN DE BORNAGE DU LOT
ÉCHELLE 1/200

Fait à QUINT-FONSEGRIVES le 02 décembre 2021

	Accès	10.10	Cote en mètres
	Borne nouvelle		Limite du lot

La matérialisation définitive des lots sera mise en place après réalisation de la voie