


Date : 02/12/2021  
Dossier : A20101

## PLAN DE SITUATION SANS ÉCHELLE

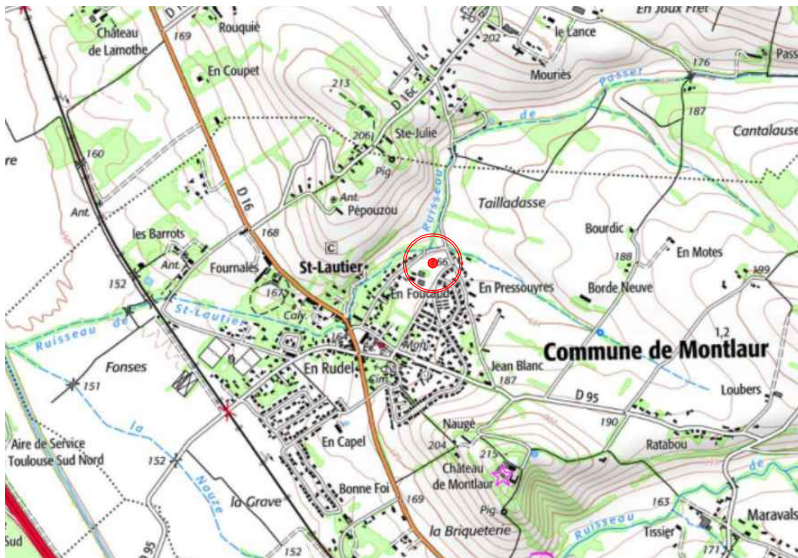

### LOT 4

Situation cadastrale  
Commune : Montlaur  
300 rue En Foucaud  
Section : A  
Parcelle : 611

Superficie réelle : 341 m<sup>2</sup>

## PLAN D'ENSEMBLE

Échelle : 1/1000

— périmètre de l'opération  
— limite des lots





# Lotissement "Les Berges du Saint-Lautier"

## PLAN DE VENTE PROVISOIRE DU LOT 4



SAS SEETY  
20 avenue de l'Europe  
31520 Ramonville Saint Agne

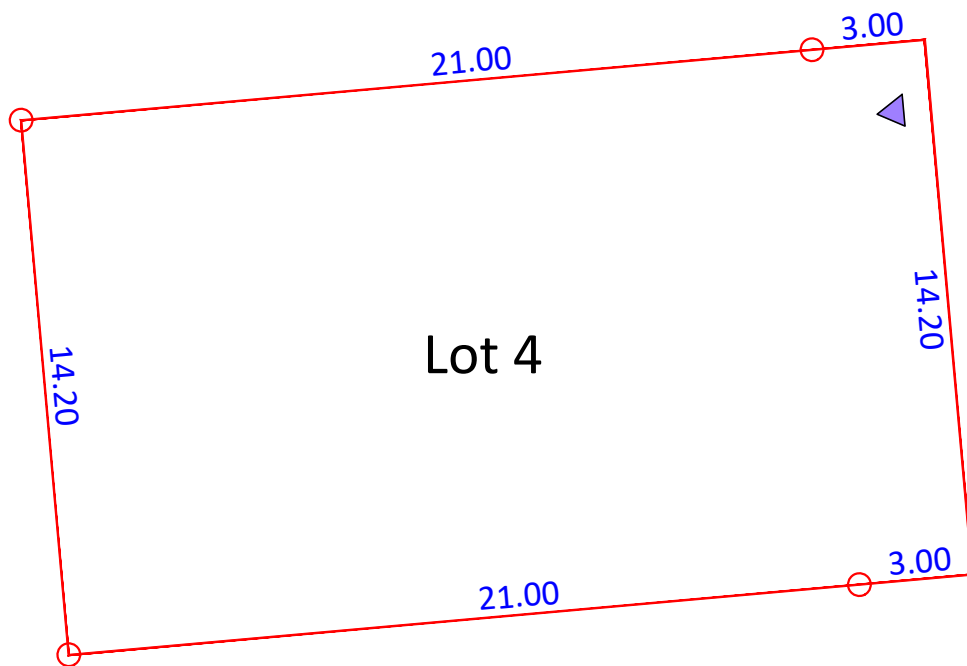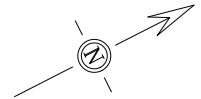

### PLAN DE BORNAGE DU LOT ÉCHELLE 1/200

Fait à QUINT-FONSEGRIVES le 02 décembre 2021

	Accès	10.10	Cote en mètres
	Borne nouvelle		Limite du lot

La matérialisation définitive des lots sera mise en place après réalisation de la voie