Extrait du plan cadastral - BOURG-SAINT-BERNARD - Section ZK - Echelle 1/2000

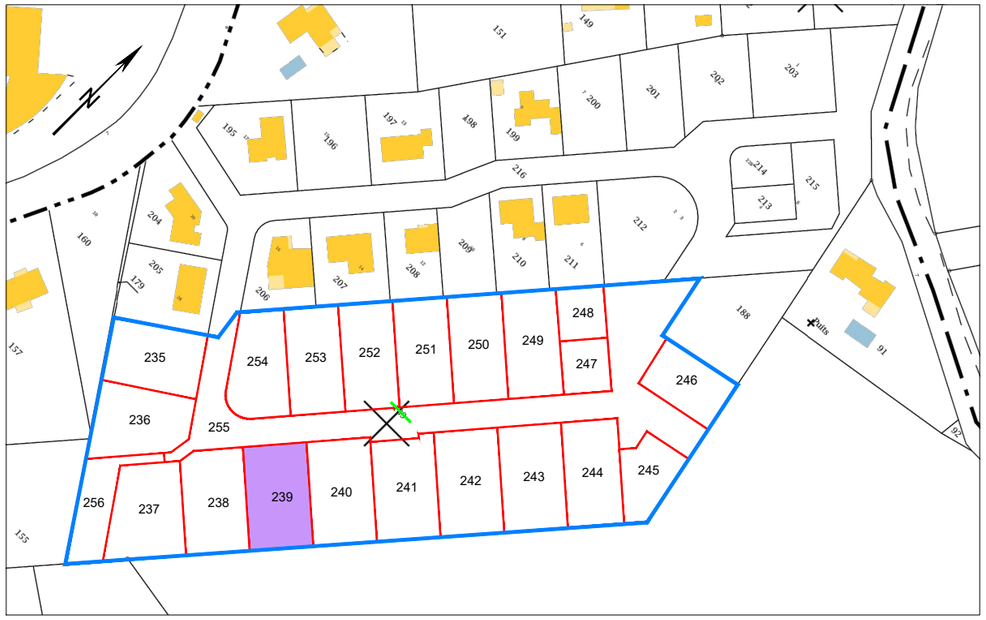

Plan de situation

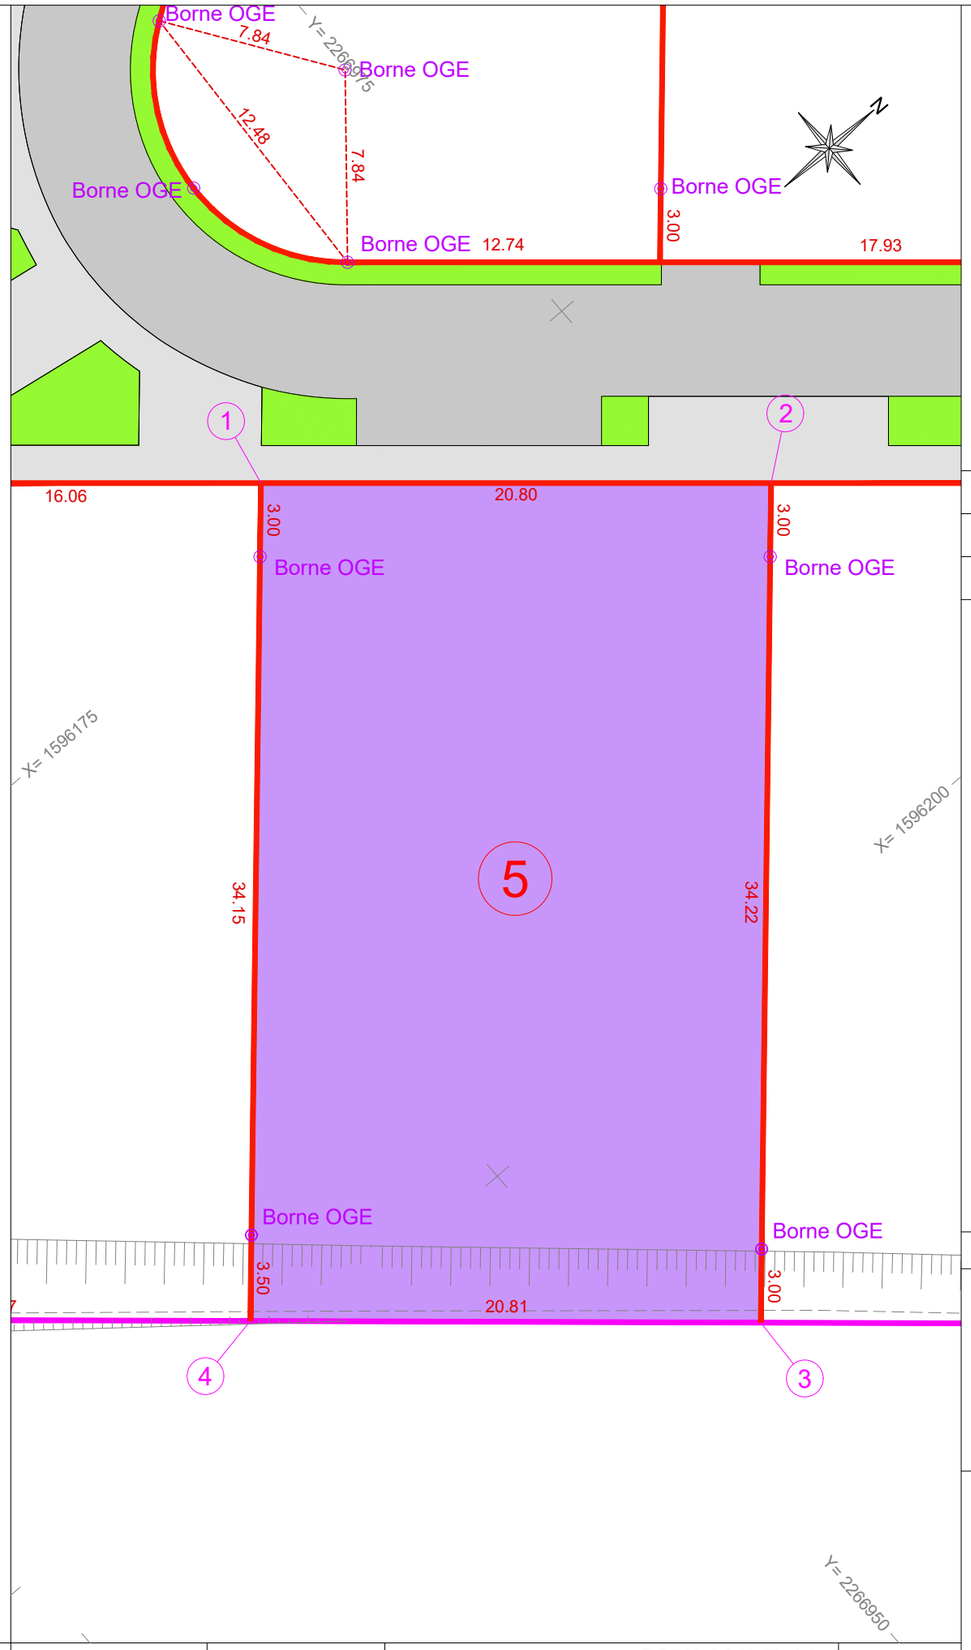

BOURG-SAINT-BERNARD

(HAUTE-GARONNE)

Chemin du Moulin / Route du Château d'eau
Lotissement "LE MOULIN 2"

LOT n° 5

PLAN DE VENTE

DÉSIGNATION CADASTRALE

Section	N°	Contenance	Superficie réelle
ZK	239	7a 11	711 m²

N° point	Coordonnées RGF93-CC43 (Téria)	
	X (m)	Y (m)
1	1596172.31	2266961.13
2	1596185.89	2266976.90
3	1596211.54	2266954.25
4	1596197.90	2266938.52

ORDRE des GÉOMÈTRES-EXPERTS
Alban CIANFÉRANI
GÉOMÈTRE-EXPERT
40 avenue de Castres
31500 - TOULOUSE
N° d'inscription 05573

LÉGENDE

- Application fiscale issue du plan cadastral *(représentation graphique simplifiée n'assurant pas les limites réelles définissant la propriété)*
- Limite définie contradictoirement
- Limite rétablie
- Limite divisoire

OXYGÉO SOMPAYRAC GÉOMÈTRES-EXPERTS
Alban CIANFÉRANI
Géomètre-Expert
contact@geometre-toulouse.fr
www.oxygeo.com
Tél. : 05.62.47.59.10
40 avenue de Castres
31500 - TOULOUSE

DOSSIER : 2011_096	Référence : 9191	Dessin : AC / RR	Contrôle : AC	Onglet : PDV Lot 5	Date : 16/10/2020	Echelle : 1/250	- Coordonnées planimétriques : RGF93 CC43 (Teria) - Classe de précision : 1	Indice 3
		Fichier : 2011096_9191_BOR-DIV_v6.dwg						