MAITRISE D'OUVRAGE : ARP FONCIER
57, boulevard de l'Embouchure
31200 TOULOUSE

DEPARTEMENT DE LA HAUTE GARONNE

COMMUNE DE VIEILLE-TOULOUSE

PLAN DE VENTE DU LOT 6

PROVISOIRE

DESIGNATIONS CADASTRALES

Section : AD
Parcelles : 126p-409p
Superficie : 2002 m²

PLAN D'ENSEMBLE

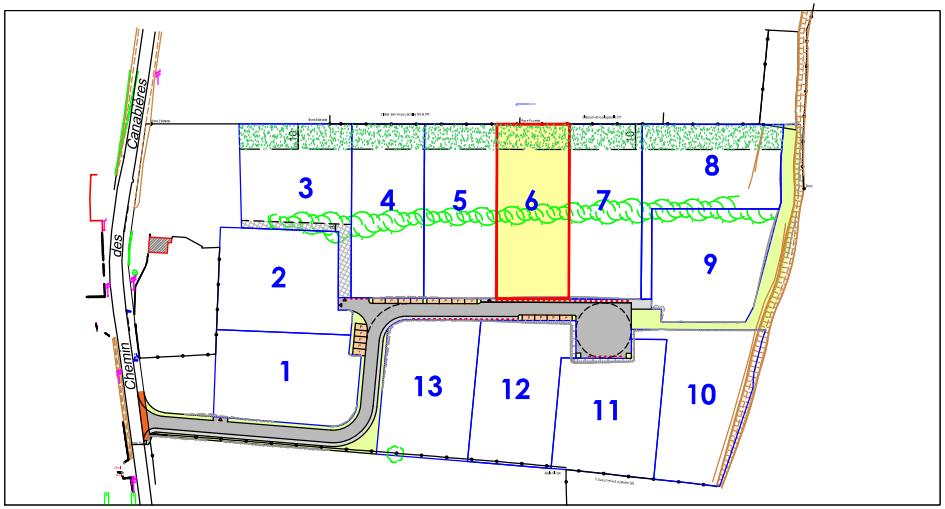

GE infra
géomètres – experts
55, avenue Louis Breguet - Bât.6 - 31400 TOULOUSE
Tél : 05.62.475.675 - Fax : 05.61.54.13.71
email : contact@ge-infra-geometres.com

DATE : 9 Janvier 2020
DOSSIER : L03379
Fichier : L03379-IMP-PARC-LOTS.dwg

Légende:

- Périmètre du lot
- Zone accès aux lots
- 26.30 Cote de la limite du lot
- 1.00 - 3.00 Cote du retrait de la borne
- Accès au lot
- Trottoirs et accès lots
- Espace vert
- Bande paysagère (10m)
- Parkings
- Voirie
- Talus donné à titre indicatif
- Clôture
- Sondage archéologique (INRAP)
- Borne implantée
- Piquet implanté

le 9 janvier 2020

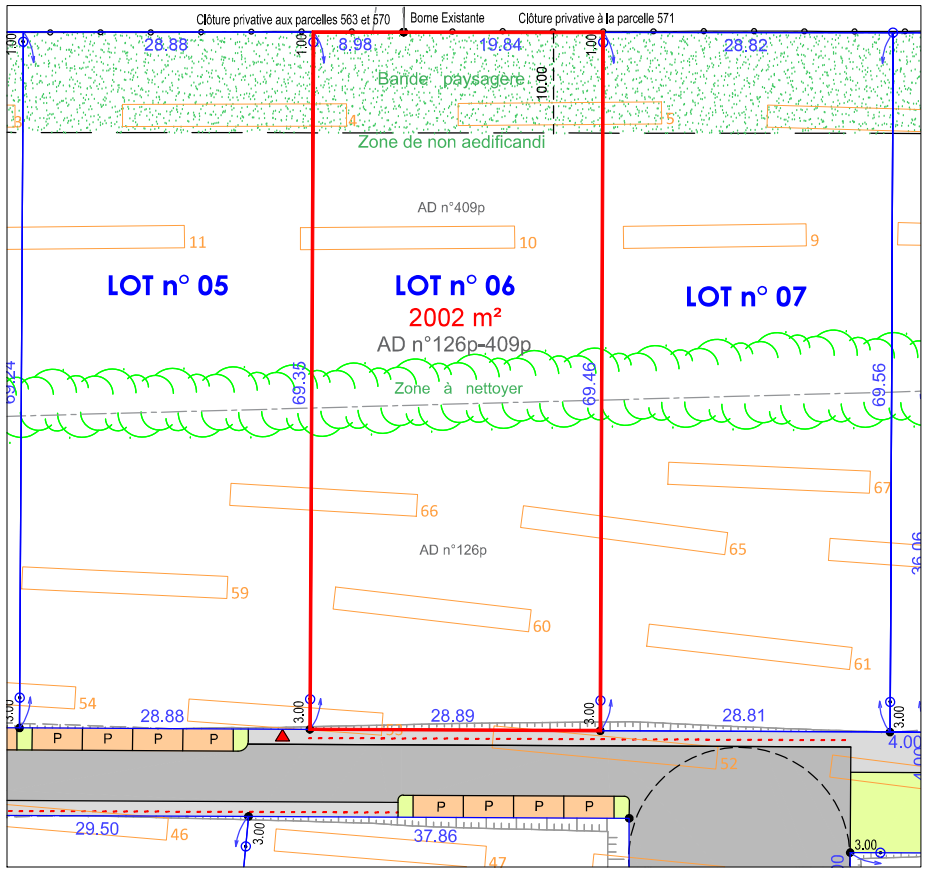

Echelle : 1/500