


Date : 02/12/2021
Dossier : A20101

PLAN DE SITUATION SANS ÉCHELLE

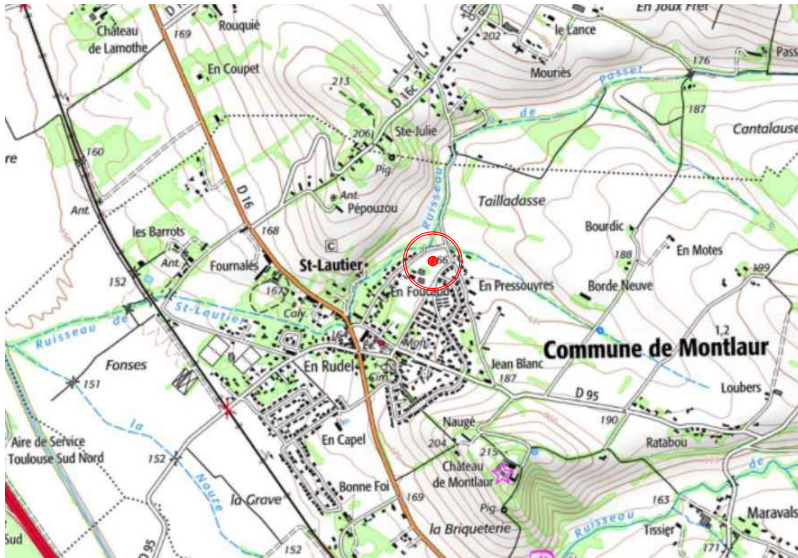

LOT 6

Situation cadastrale
Commune : Montlaur
300 rue En Foucaud
Section : A
Parcelle : 613

Superficie réelle : 342 m²

PLAN D'ENSEMBLE

Échelle : 1/1000

— périmètre de l'opération
— limite des lots





Lotissement "Les Berges du Saint-Lautier"

PLAN DE VENTE PROVISOIRE DU LOT 6



SAS SEETY
20 avenue de l'Europe
31520 Ramonville Saint Agne

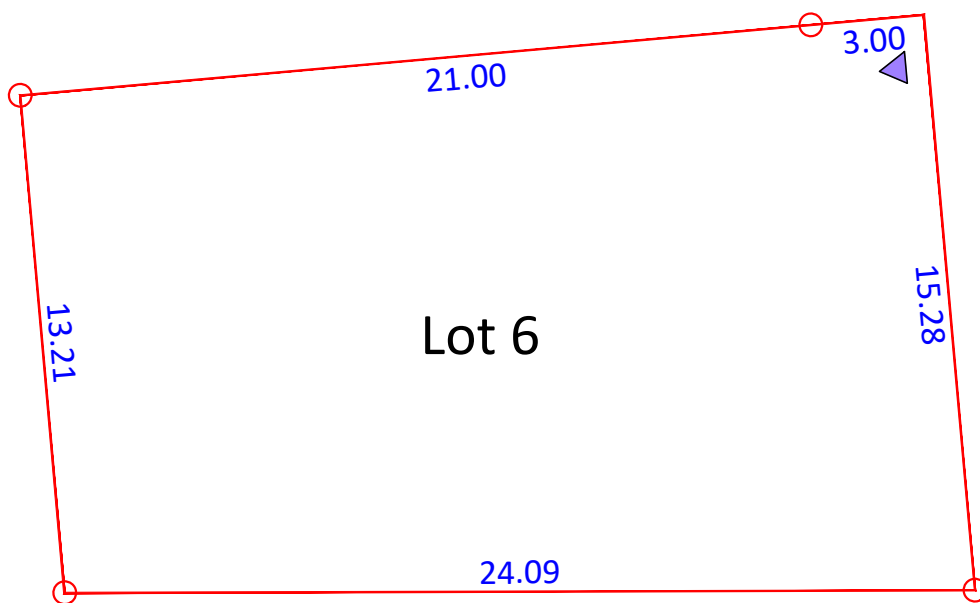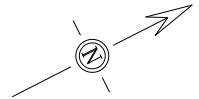

PLAN DE BORNAGE DU LOT ÉCHELLE 1/200

Fait à QUINT-FONSEGRIVES le 02 décembre 2021

	Accès	10.10	Cote en mètres
	Borne nouvelle	<hr/>	Limite du lot

La matérialisation définitive des lots sera mise en place après réalisation de la voie