



Plan de la parcelle

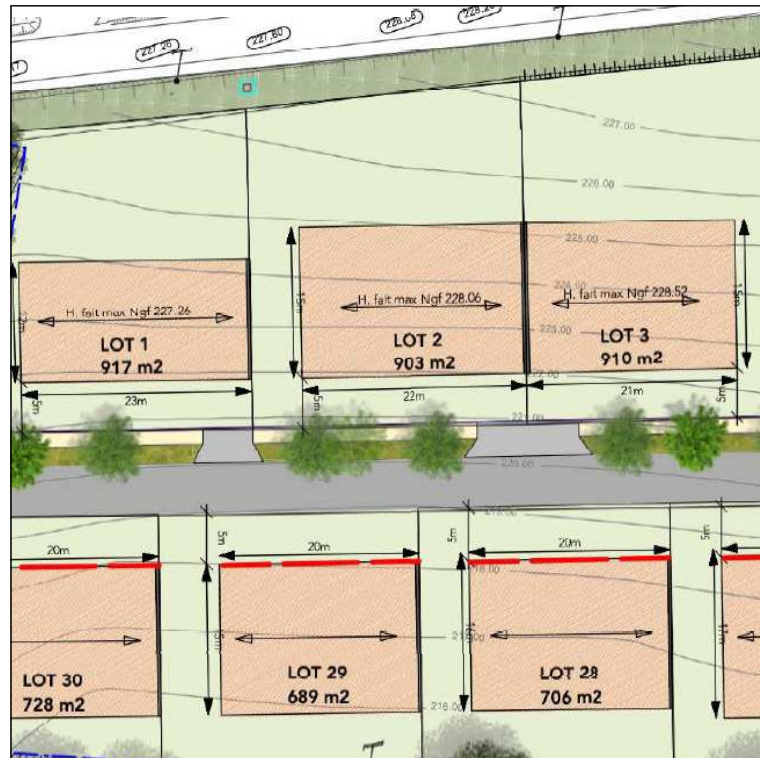

Coupe de principe

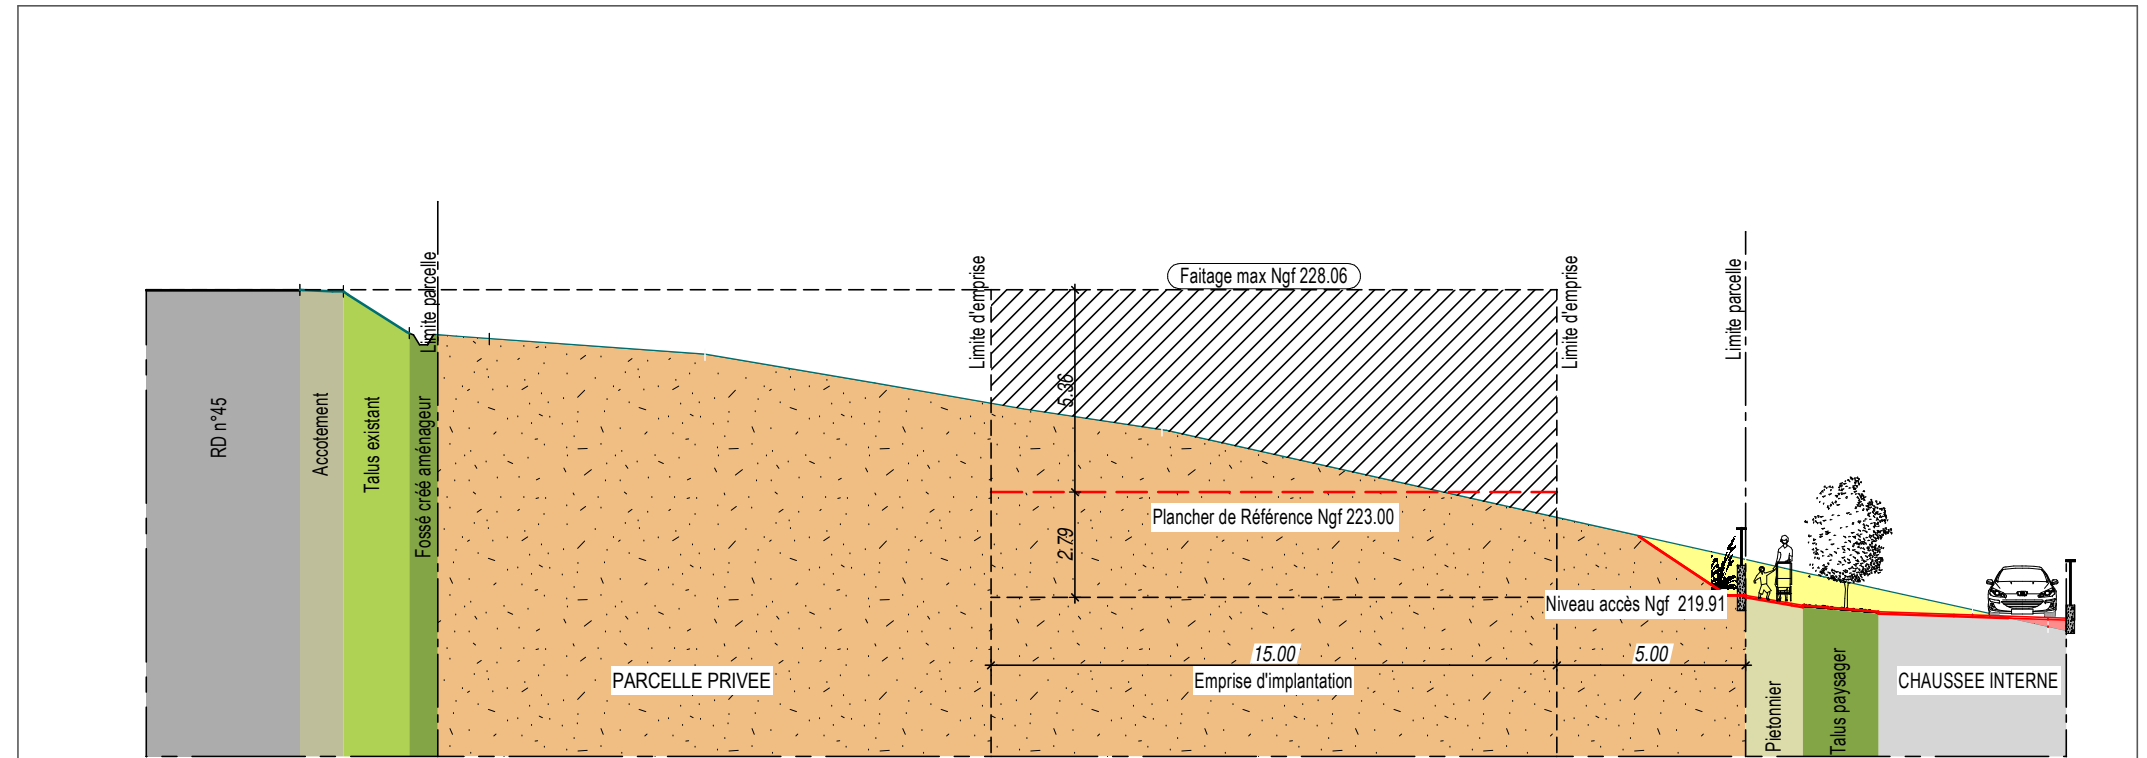

Détails de clôtures

