


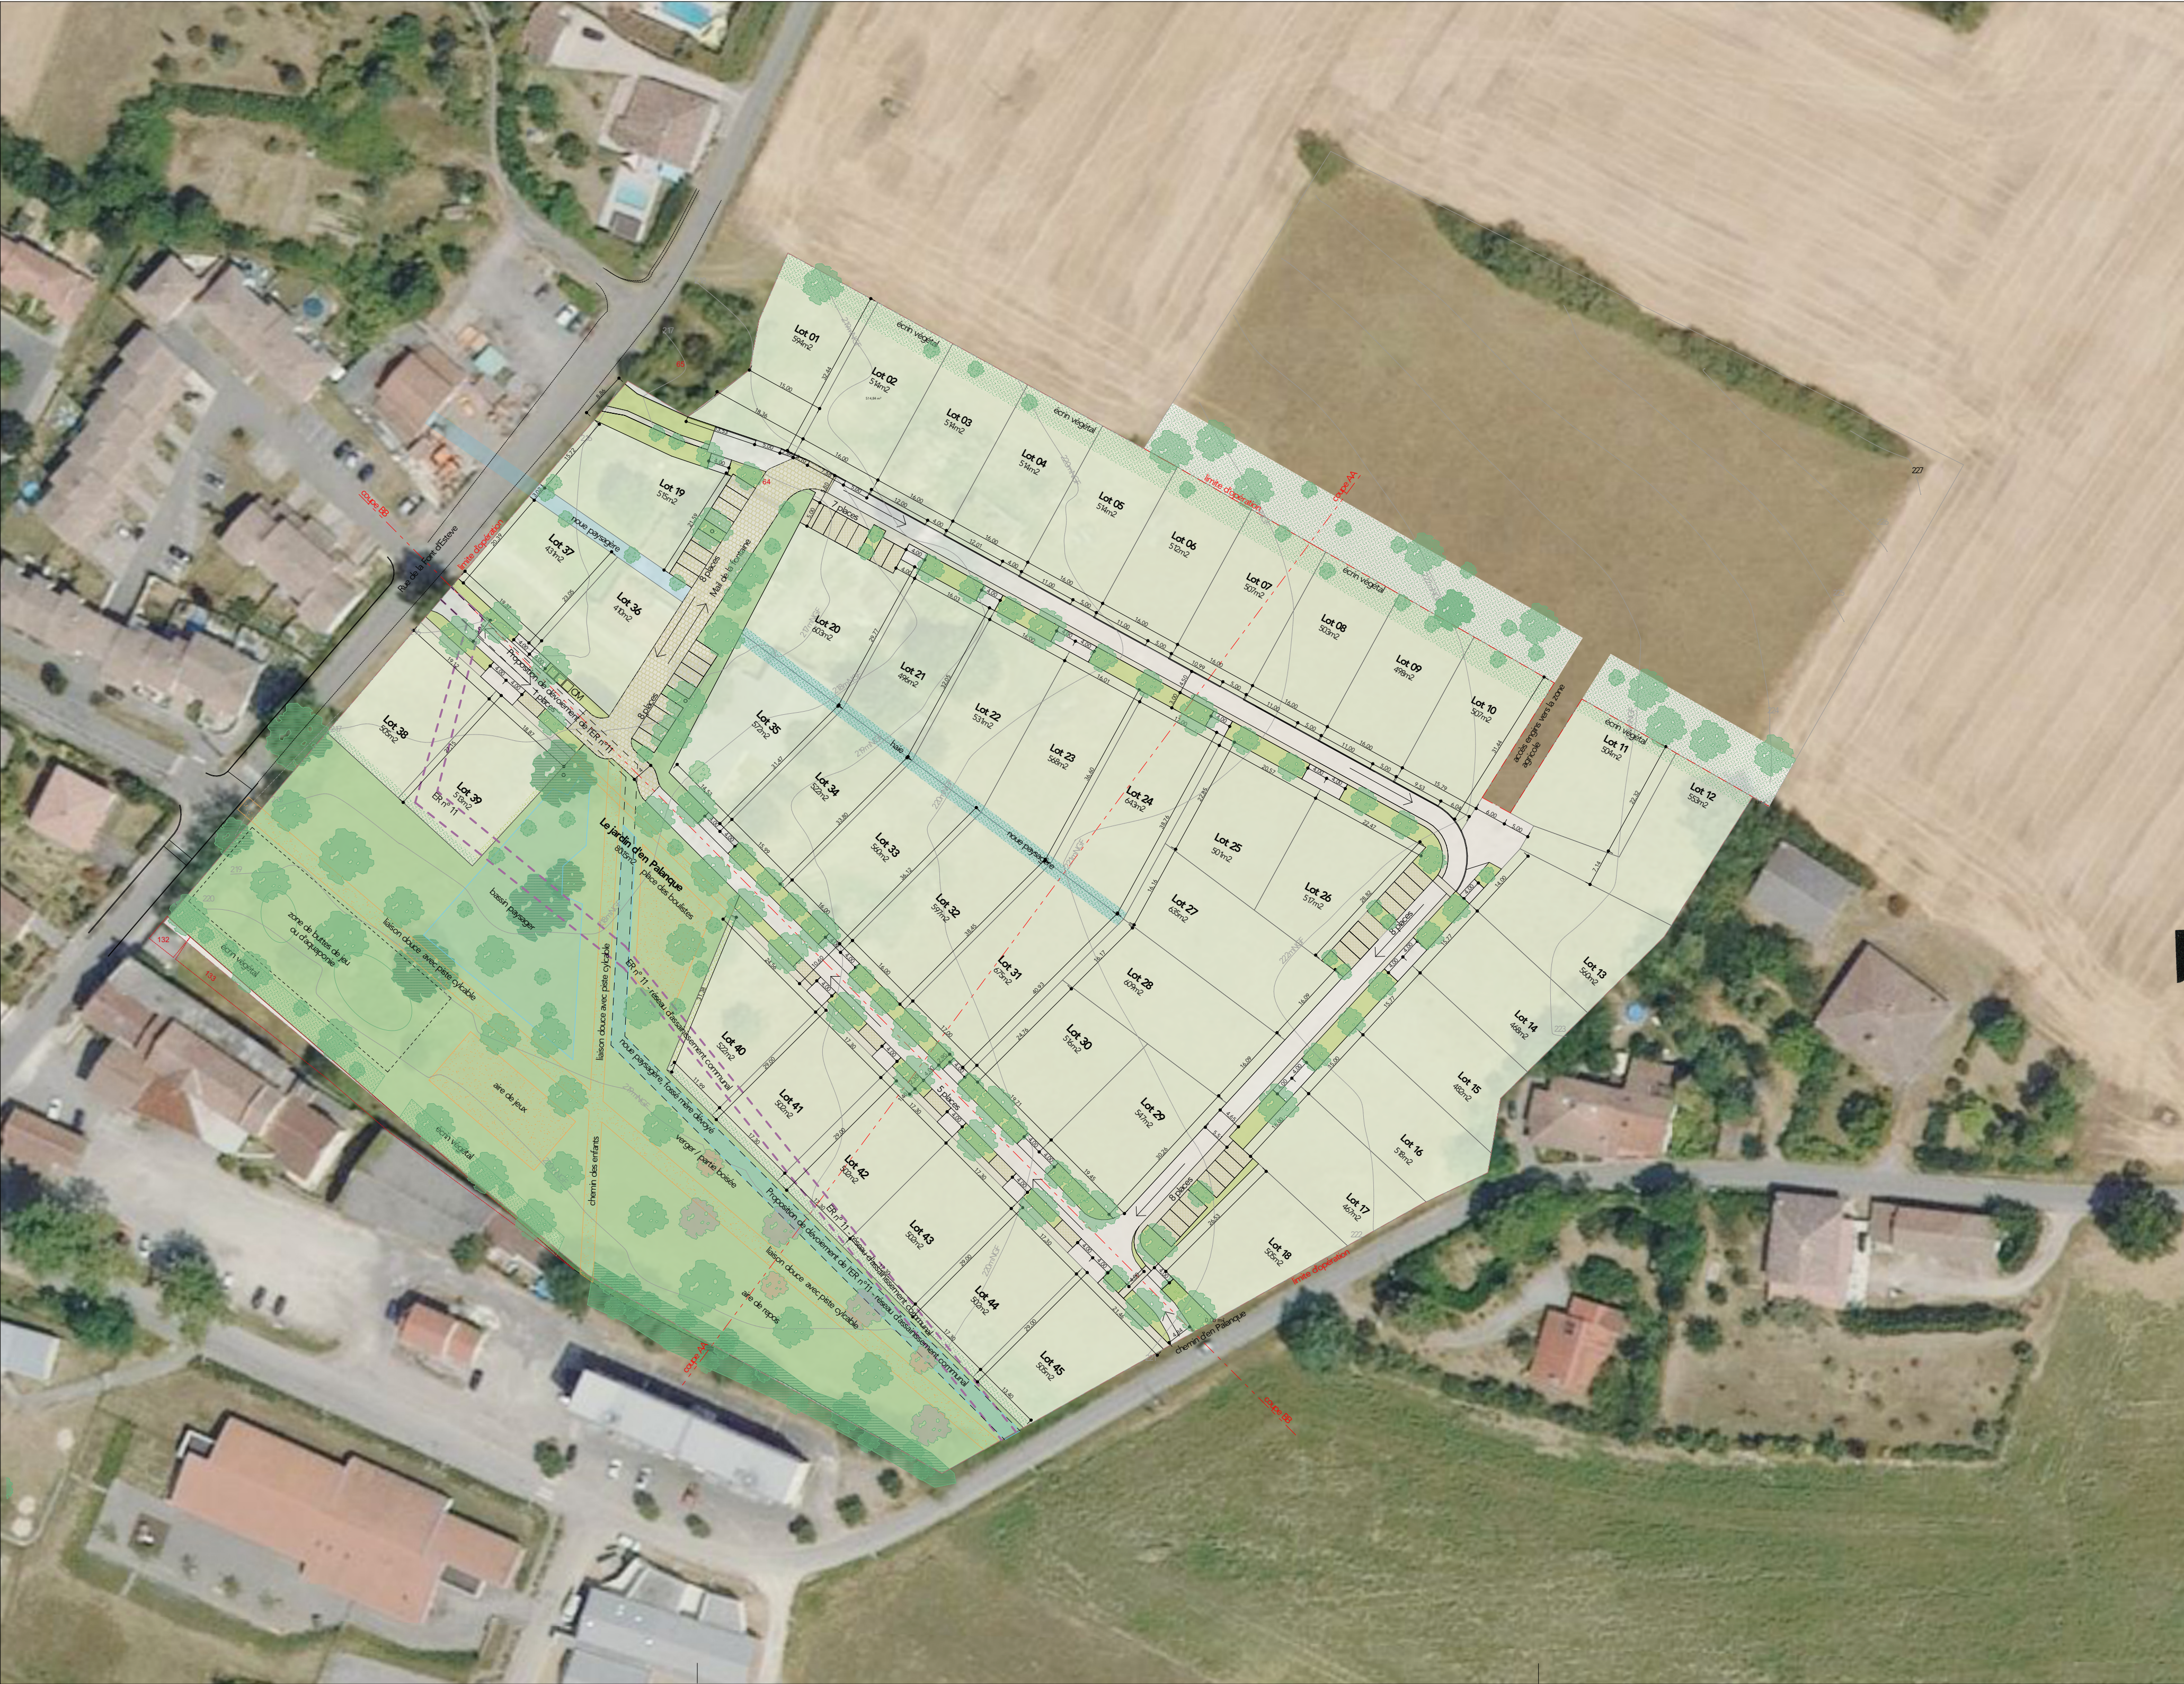

CDR

PROJET DU
PARC D'EN
PALANQUE

Département de Haute-Garonne
Commune de Cadours
En palanque

MAÎTRE D'OUVRAGE



57 bvd de l'Embouchure
31200 Toulouse

ARCHITECTE

JR architecte

contact : 05 63 40 00 11

ARCHITECTE D'HONOR

num. 05 63 40 00 11

SIRET : 832 450 570 00011

19bis rue de la République 31000 Toulouse



60 impasse de Berlin
82000 MONTAUBAN
05 63 66 44 22

LEGENDE

- Parcelle individuelle
- Ecorn végétal / haie
- Arbre à planter
- Arbre existant
- Massifs, espace vert commun
- Parc - espace vert commun
- Noue et rétention d'eau
- Cheminement piéton - type béton désactivé
- Stationnement voiture et placette type evergreen terre-pierre
- Placette - type pavés
- ER n°11
- Proposition d'équipement ER n°11

PA 04

PLAN DE
COMPOSITION

ECHELLE

1:750

FORMAT

A2

DATE

09/11/2021