8 Le Mail - 31130 QUINT-FONSEGRIVES
Tel : 06.64.96.34.25 / Mail : b.e.gex31@gmail.com

SAS SEETY
20 avenue de l'Europe
31520 Ramonville Saint Agne

Date : 09/05/2025
Dossier : A22042

PLAN DE SITUATION

SANS ÉCHELLE

LOT 2

Situation cadastrale

Commune : Le Castéra
135 route de Lévignac
Section : WI
Parcelle : 71

Superficie réelle : 811 m²

PLAN D'ENSEMBLE

Échelle : 1/625

Lotissement "Les Ecoliers"

PLAN DE VENTE DU LOT 2

SAS SEETY
20 avenue de l'Europe
31520 Ramonville Saint Agne

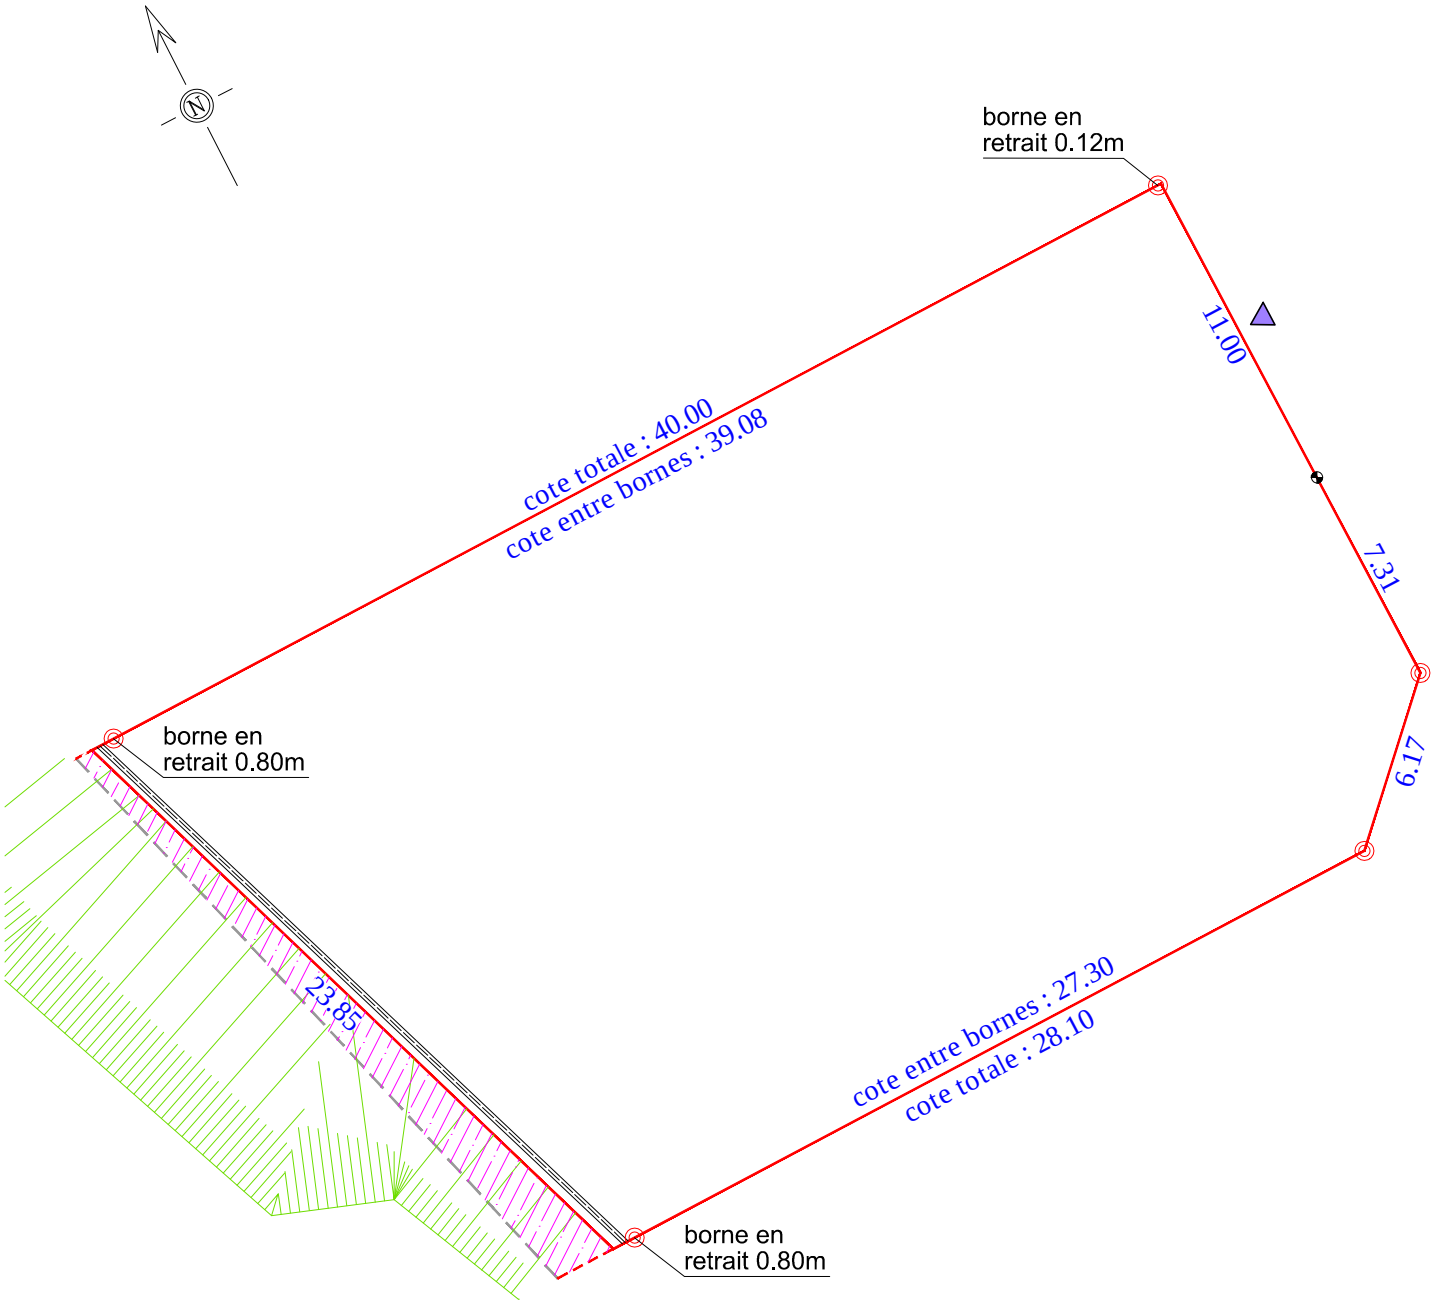

PLAN DE BORNAGE DU LOT
ÉCHELLE 1/250

Fait à QUINT-FONSEGRIVES le 09/05/2025

▶	Accès	7.31	Cote en mètres
●	Angle arrière bordure	———	Limite du lot
▨	Emprise cadastrale à régulariser	◎	Borne nouvelle