

Date : 09/05/2025  
Dossier : A22042

## PLAN DE SITUATION

SANS ÉCHELLE



## LOT 3

Situation cadastrale

Commune : Le Castéra

135 route de Lévigac


Section : WI

Parcelle : 72

Superficie réelle : 1 003 m<sup>2</sup>

## PLAN D'ENSEMBLE

Échelle : 1/625

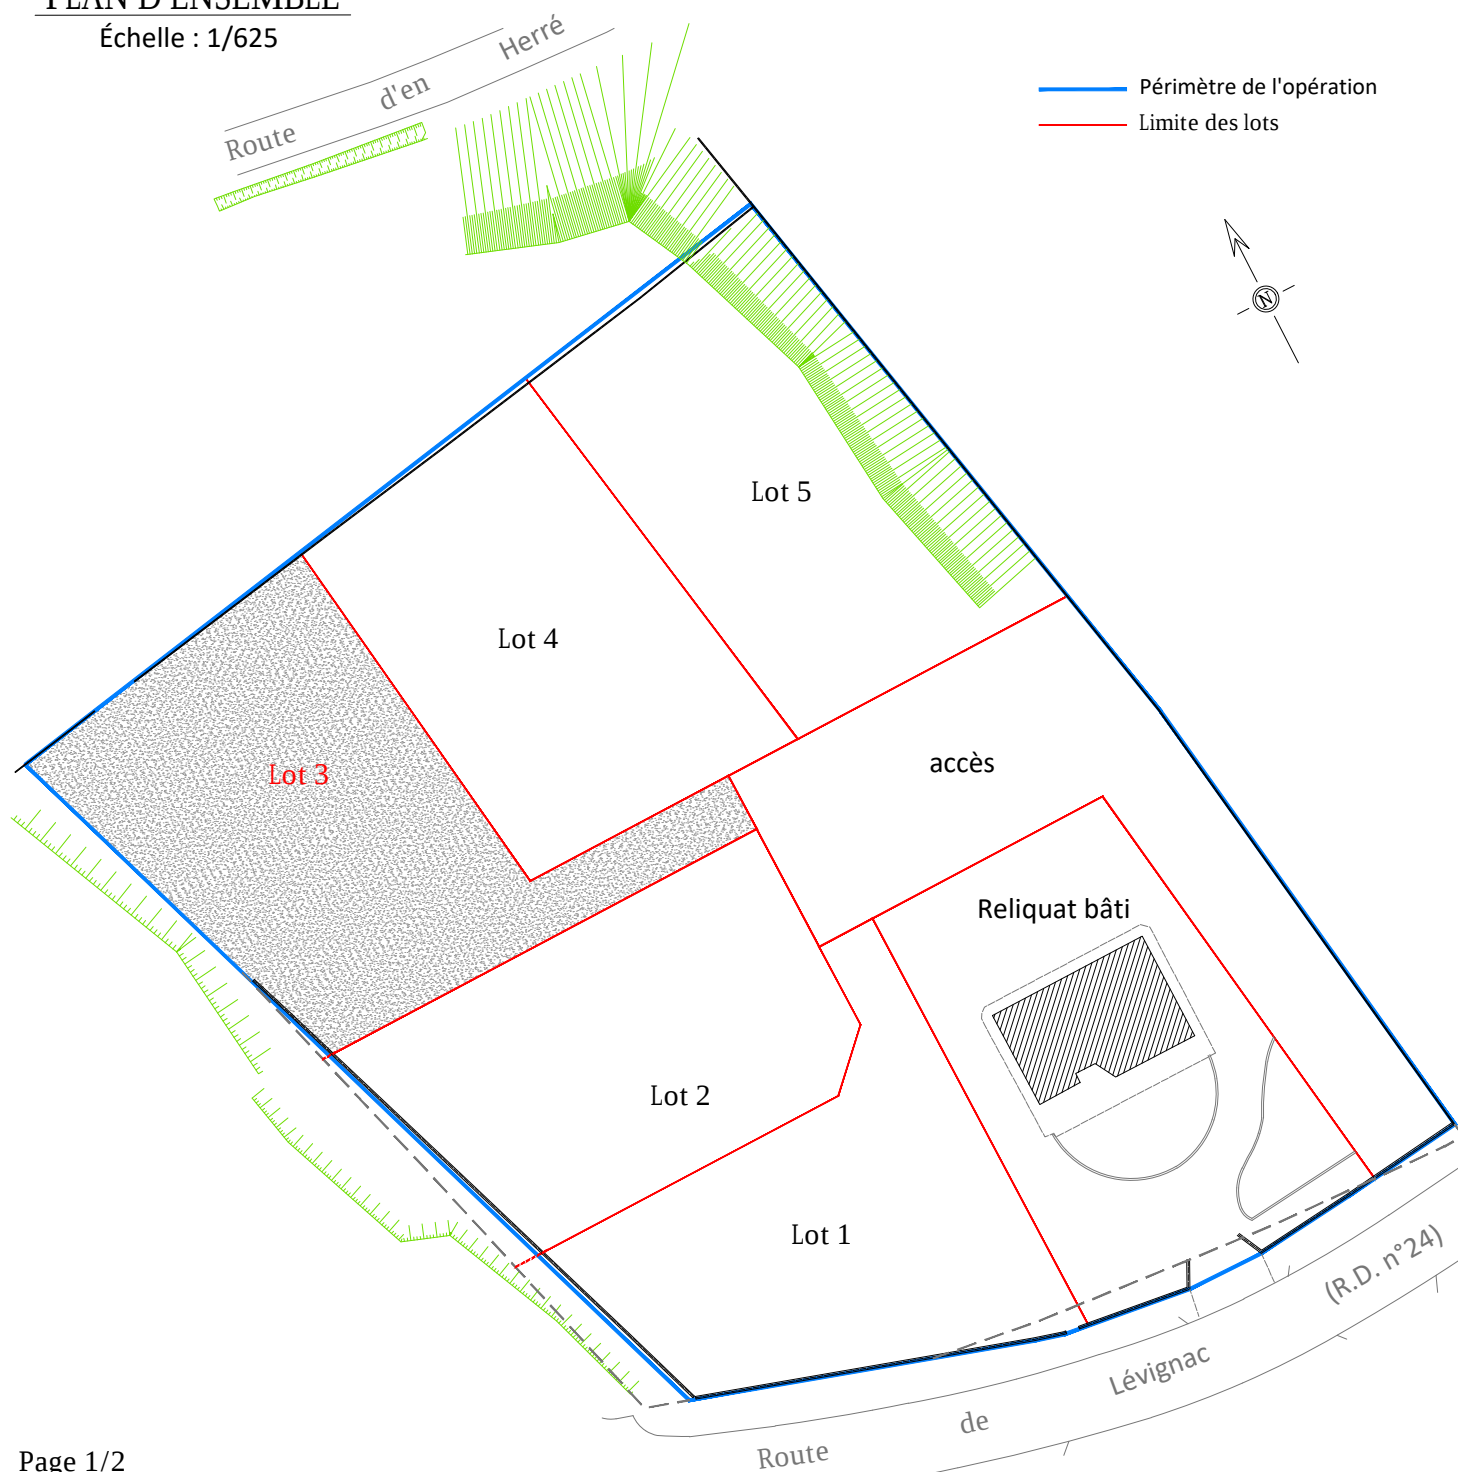

# Lotissement "Les Ecoliers"

## PLAN DE VENTE DU LOT 3



SAS SEETY  
20 avenue de l'Europe  
31520 Ramonville Saint Agne



### PLAN DE BORNAGE DU LOT ÉCHELLE 1/250

Fait à QUINT-FONSEGRIVES le 09/05/2025



Accès



Borne existante



Borne nouvelle



Emprise cadastrale à régulariser

5.00

Cote en mètres



Limite du lot



Application graphique du cadastre



Angle arrière bordure