

Date : 09/05/2025
Dossier : A22042

PLAN DE SITUATION

SANS ÉCHELLE



LOT 4

Situation cadastrale

Commune : Le Castéra

135 route de Lévigac

Section : WI

Parcelle : 73

Superficie réelle : 852 m²

PLAN D'ENSEMBLE

Échelle : 1/625




Lotissement "Les Ecoliers"

PLAN DE VENTE DU LOT 4




SAS SEETY
20 avenue de l'Europe
31520 Ramonville Saint Agne

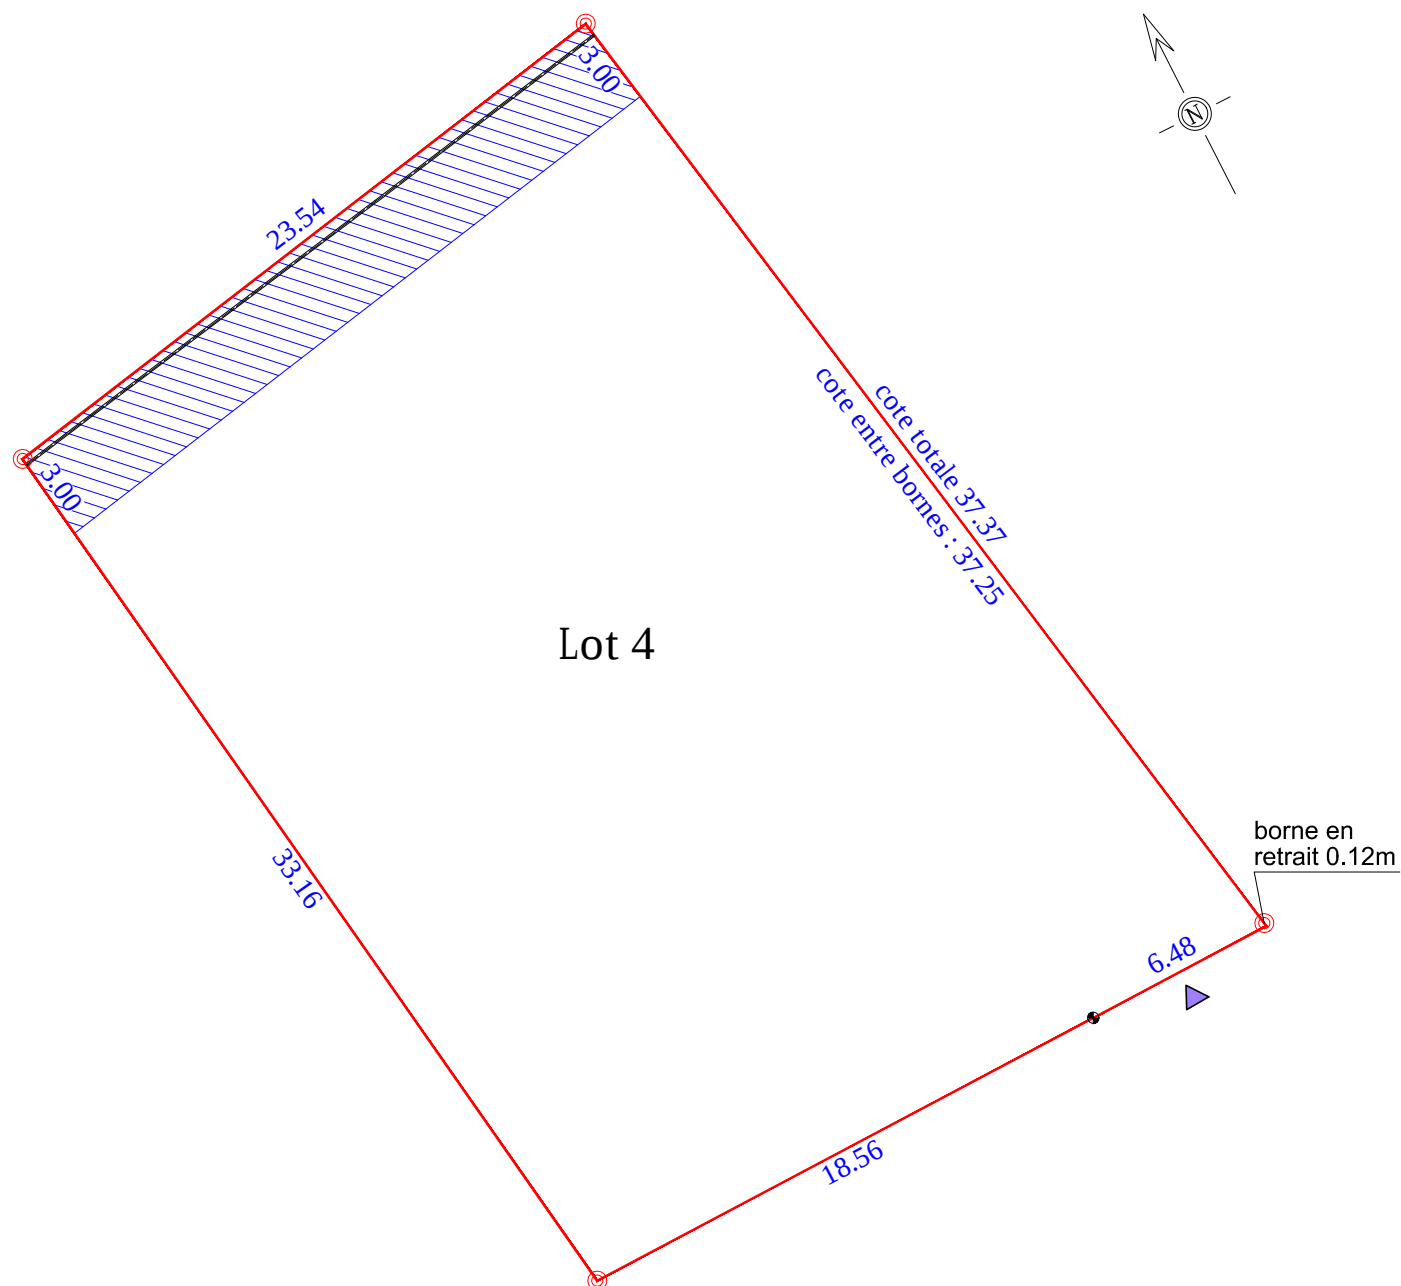

Lot 4

PLAN DE BORNAGE DU LOT ÉCHELLE 1/250

Fait à QUINT-FONSEGRIVES le 09/05/2025

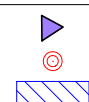

Accès
Borne nouvelle
Servitude de canalisation réseau EP

33.16



Cote en mètres
Limite du lot
Angle arrière bordure