GEX
8 Le Mail - 31130 QUINT-FONSEGRIVES
Tel : 06.64.96.34.25 / Mail : b.e.gex31@gmail.com

Date : 09/05/2025
Dossier : A22042

SAS SEETY
20 avenue de l'Europe
31520 Ramonville Saint Agne

PLAN DE SITUATION

SANS ÉCHELLE

LOT 5

Situation cadastrale

Commune : Le Castéra
135 route de Lévignac
Section : WI
Parcelle : 74

Superficie réelle : 956 m²

PLAN D'ENSEMBLE

Échelle : 1/625

Lotissement "Les Ecoliers"

PLAN DE VENTE DU LOT 5

SAS SEETY
20 avenue de l'Europe
31520 Ramonville Saint Agne

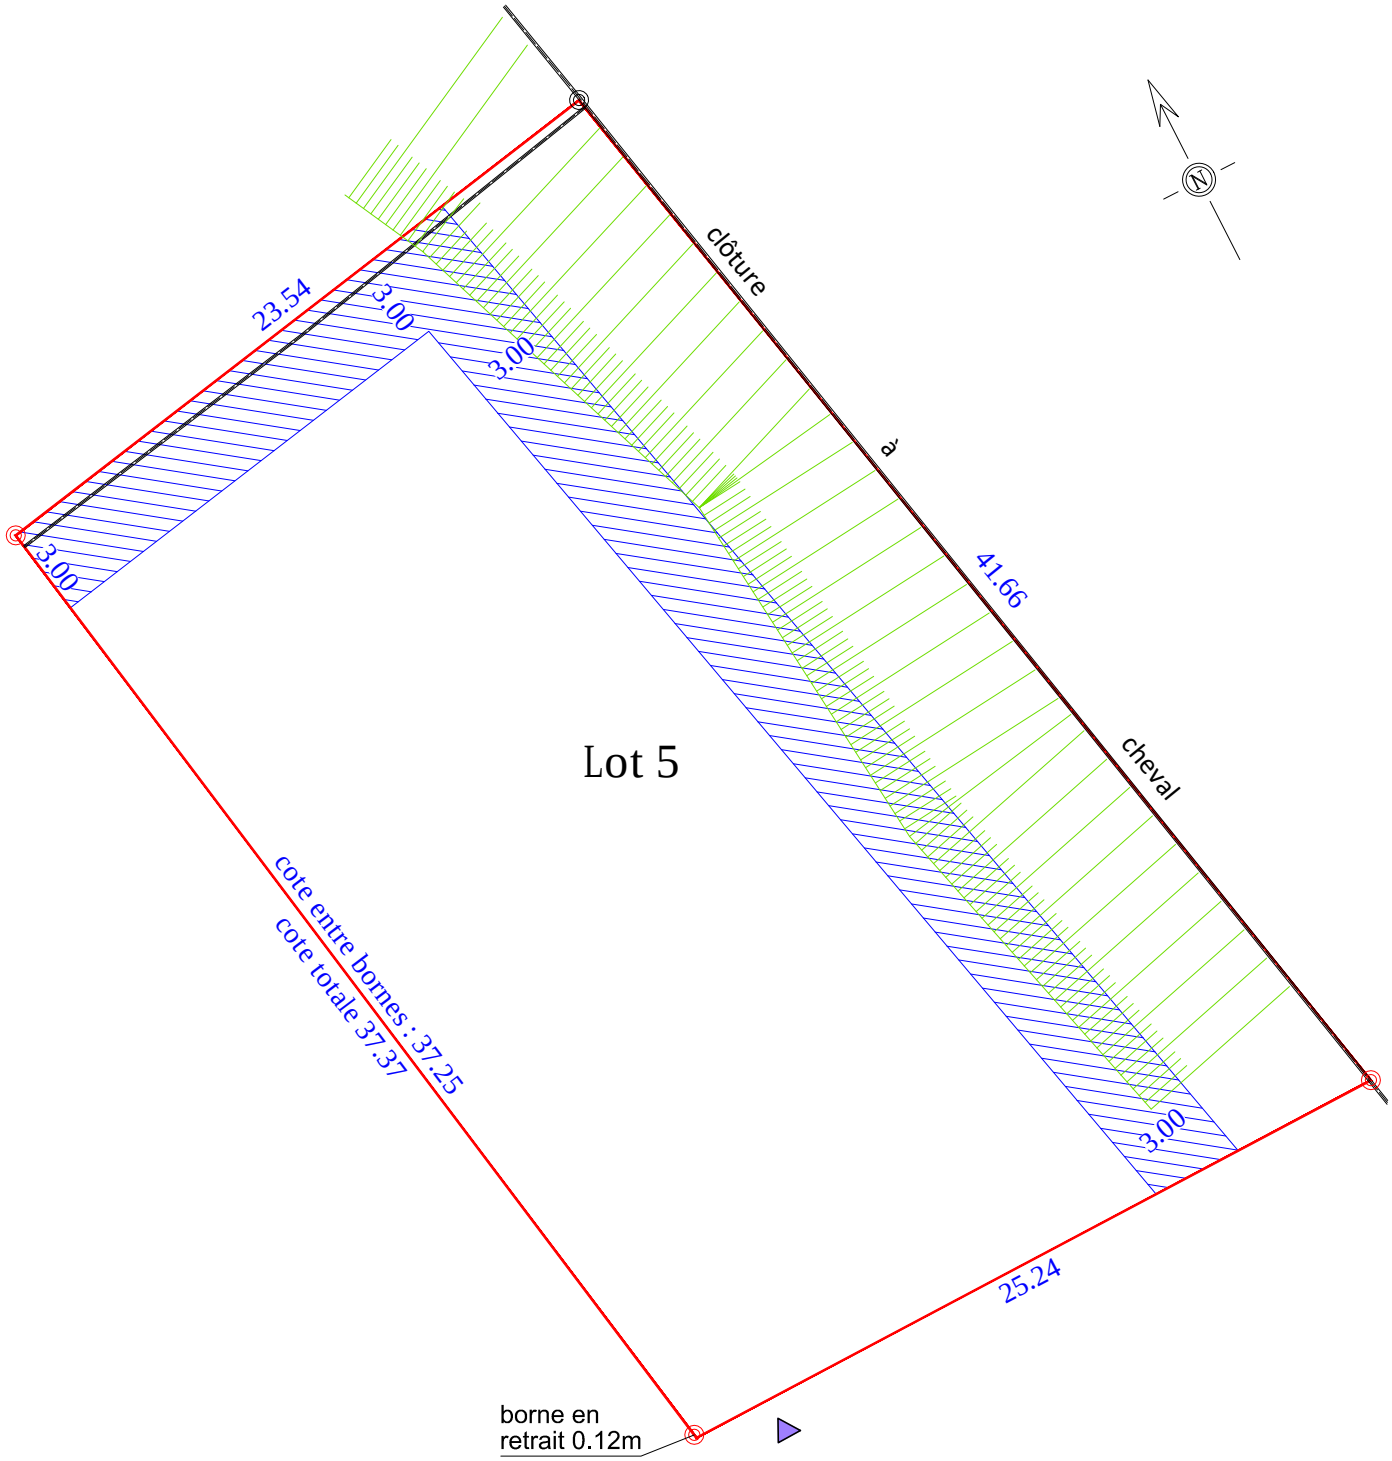

PLAN DE BORNAGE DU LOT
ÉCHELLE 1/250
Fait à QUINT-FONSEGRIVES le 09/05/2025

Accès		25.24	Cote en mètres
Servitude de canalisation réseau EP		Limite du lot	
Borne existante		Borne nouvelle	