Département du GERS
Commune de PUJAUDRAN
Section AH Lieudit : " Au Nord du Village "

"L'Observatoire"
Plan de bornage du Lot n° 11

PLAN DE SITUATION
Echelle : 1/2000

Dressé le 05/12/2022 par
S.A.R.L. Julien PEREZ
Géomètre-Expert Foncier D.P.L.G.
4 Rue des Papillons
32600 L'ISLE-JOURDAIN
Tél : 05.62.07.03.76 Fax : 05.62.07.12.51
Mél : contact@geo32.fr

GÉOMÈTRE-EXPERT
CONSEILLER VALORISER GARANTIR

SYSTEMES DE RATTACHEMENT
****
Planimétrie X Y : RGF 93 CC44
Altimétrie Z : Néant
Plan réalisé en D.A.O.
Archivage Dossier N° 004942

Echelle : 1/250

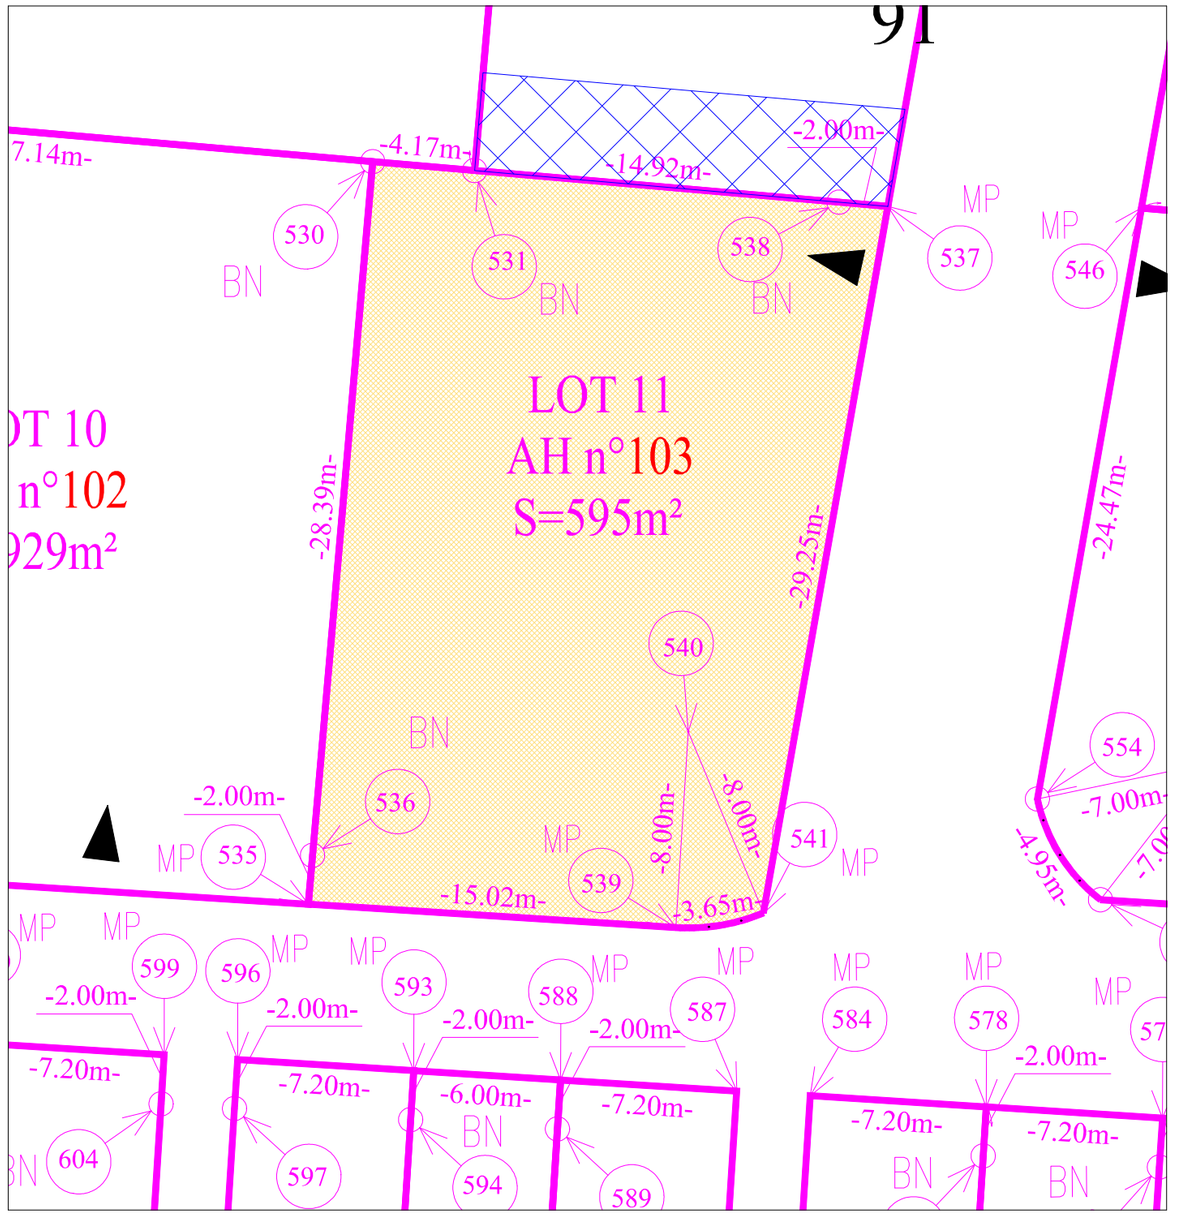

Cadastrée Section AH n° 103
Superficie réelle mesurée : 595 m²

LEGENDE

BN	*: borne nouvelle*
B OGE Existante	*: borne OGE existante*
MP	*Marque Peinture*
◄	*Accès*

Matricule	X	Y
530	1550828.02	3156509.42
531	1550832.18	3156509.06
535	1550825.39	3156479.15
536	1550825.57	3156481.14
537	1550849.03	3156507.60
538	1550847.04	3156507.77
539	1550840.39	3156478.20
541	1550843.96	3156478.79

Nota: Les branchements individuels ne sont pas figurés sur ce plan mais sont prévus pour les réseaux suivant :
Eau Potable, Electricité, Téléphone, Eaux Usées, Eaux Pluviales