


Date : 22/07/2025  
Dossier : A24062

## PLAN DE SITUATION

SANS ÉCHELLE

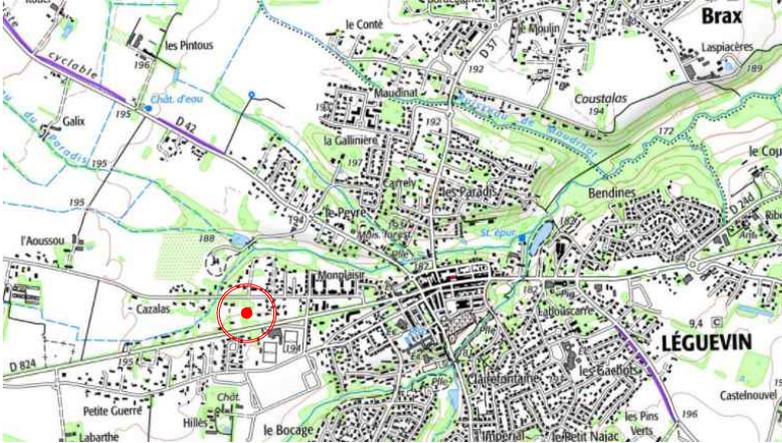

## LOT 1

### Situation cadastrale

Commune : Léguevin

Adresse : 19 chemin Cazalas

Section : AZ

Parcelle : 90p

Superficie indicative : 897 m<sup>2</sup>

## PLAN D'ENSEMBLE

Échelle : 1/1000



# Le Pré Charmant



## Plan de vente provisoire du LOT 1



SATER  
478 Rue de la Découverte  
Miniparc 2 - 31670 LABEGE



SAS SEETY  
20 avenue de l'Europe  
31520 Ramonville Saint Agne

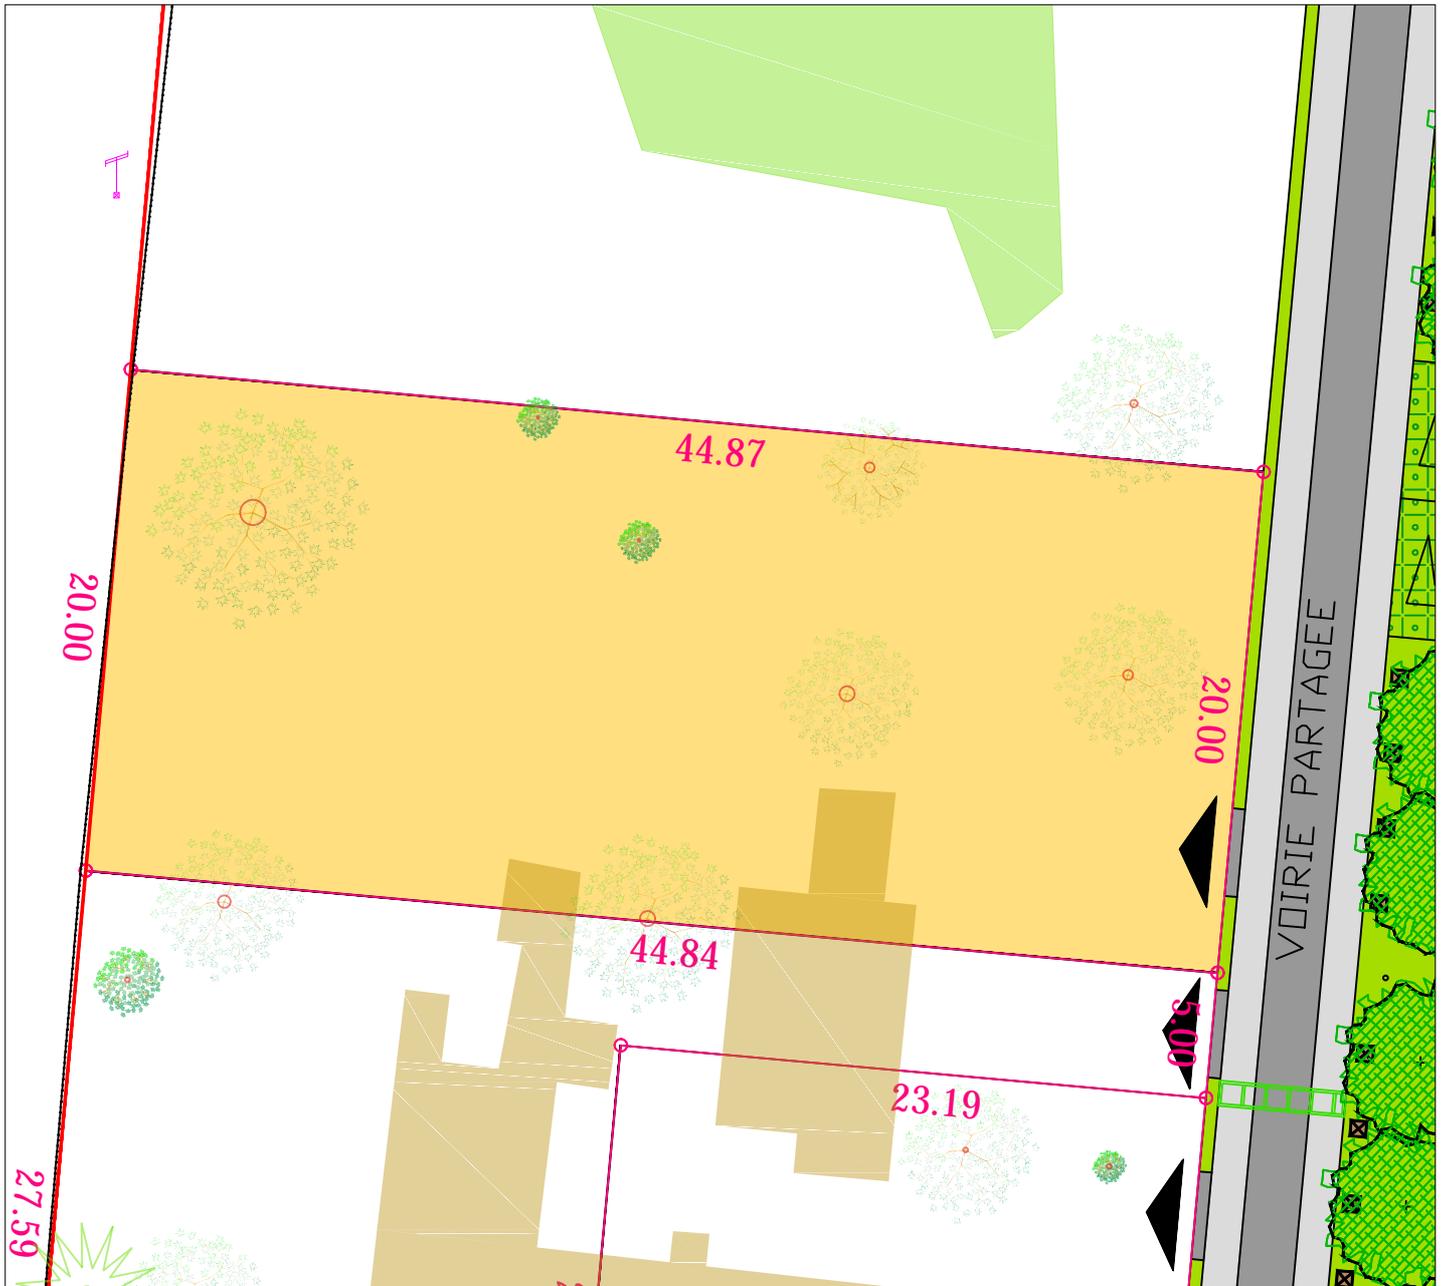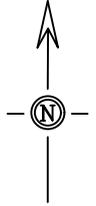

Matérialisation des sommets de lots à définir après travaux  
Cotes périmétriques à valider après bornage

ÉCHELLE 1/300

Fait à QUINT-FONSEGRIVES le 22/07/2025

