


Date : 22/07/2025
Dossier : A24062

PLAN DE SITUATION

SANS ÉCHELLE

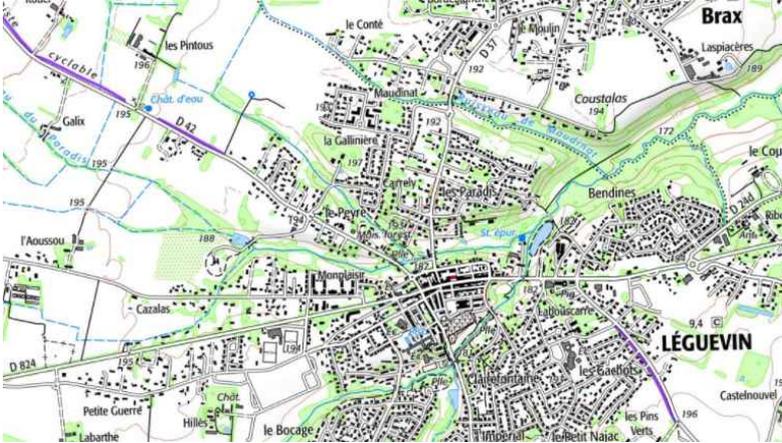

LOT 2

Situation cadastrale

Commune : Lège-Verte

Adresse : 19 chemin Cazalas

Section : AZ

Parcelle : 90p

Superficie indicative : 713 m²

PLAN D'ENSEMBLE

Échelle : 1/1000



Le Pré Charmant



Plan de vente provisoire du LOT 2



SATER
478 Rue de la Découverte
Miniparc 2 - 31670 LABEGE



SAS SEETY
20 avenue de l'Europe
31520 Ramonville Saint Agne

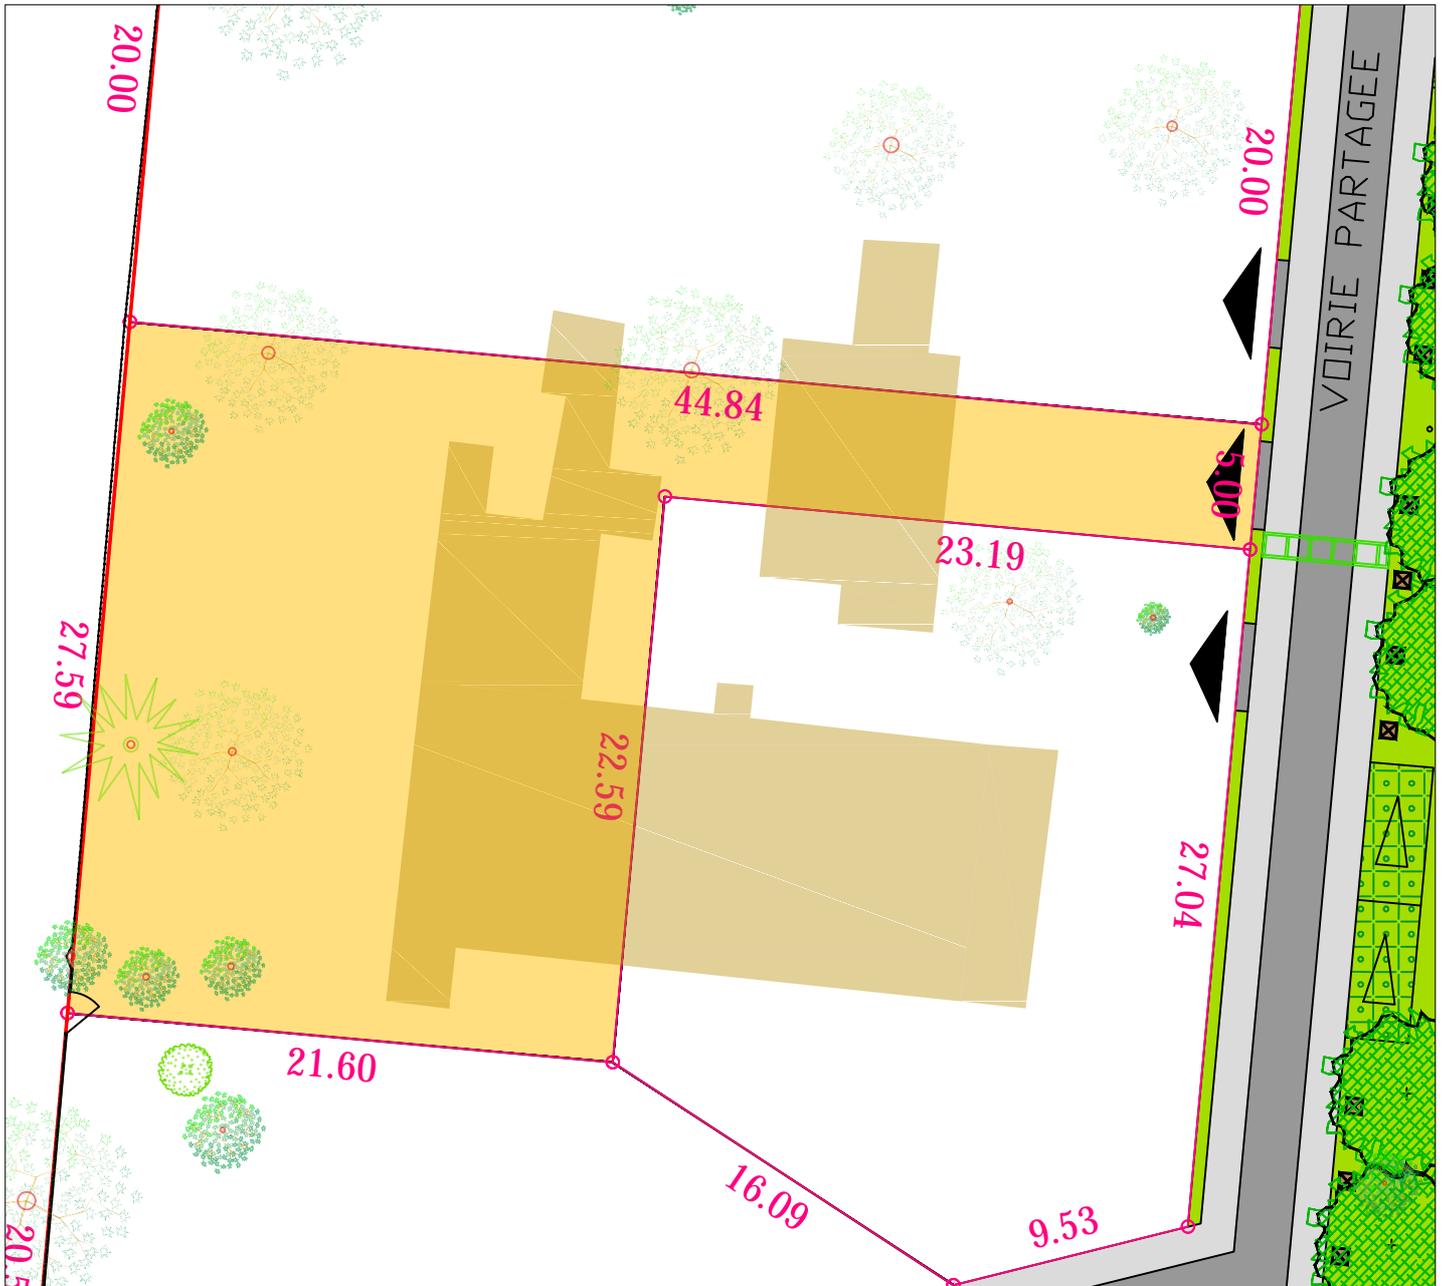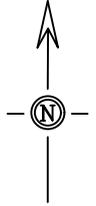

Matérialisation des sommets de lots à définir après travaux
Cotes périmétriques à valider après bornage

ÉCHELLE 1/300

Fait à QUINT-FONSEGRIVES le 22/07/2025



Emprise bâti démolir



Chaussée - Enrobé à chaud 0/10



Chaussée - Enrobé à chaud 0/10 grenaille



Espaces verts communs



Parkings en dalles gazon



Lots à bâtir



Arbre haute tige



Accès au lot (position donnée à titre indicatif)



Place de stationnement



Potelets anti-stationnements



Caniveau 30 x 30 avec grille