


Date : 22/07/2025
Dossier : A24062

PLAN DE SITUATION

SANS ÉCHELLE

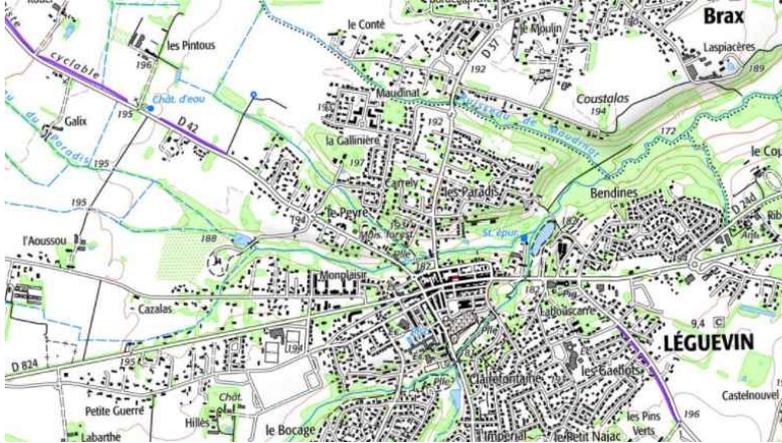

LOT 6

Situation cadastrale

Commune : Léguevin

Adresse : 19 chemin Cazalas

Section : AZ

Parcelle : 90p

Superficie indicative : 788 m²

PLAN D'ENSEMBLE

Échelle : 1/1000



Le Pré Charmant



Plan de vente provisoire du LOT 6



SATER
478 Rue de la Découverte
Miniparc 2 - 31670 LABEGE



SAS SEETY
20 avenue de l'Europe
31520 Ramonville Saint Agne

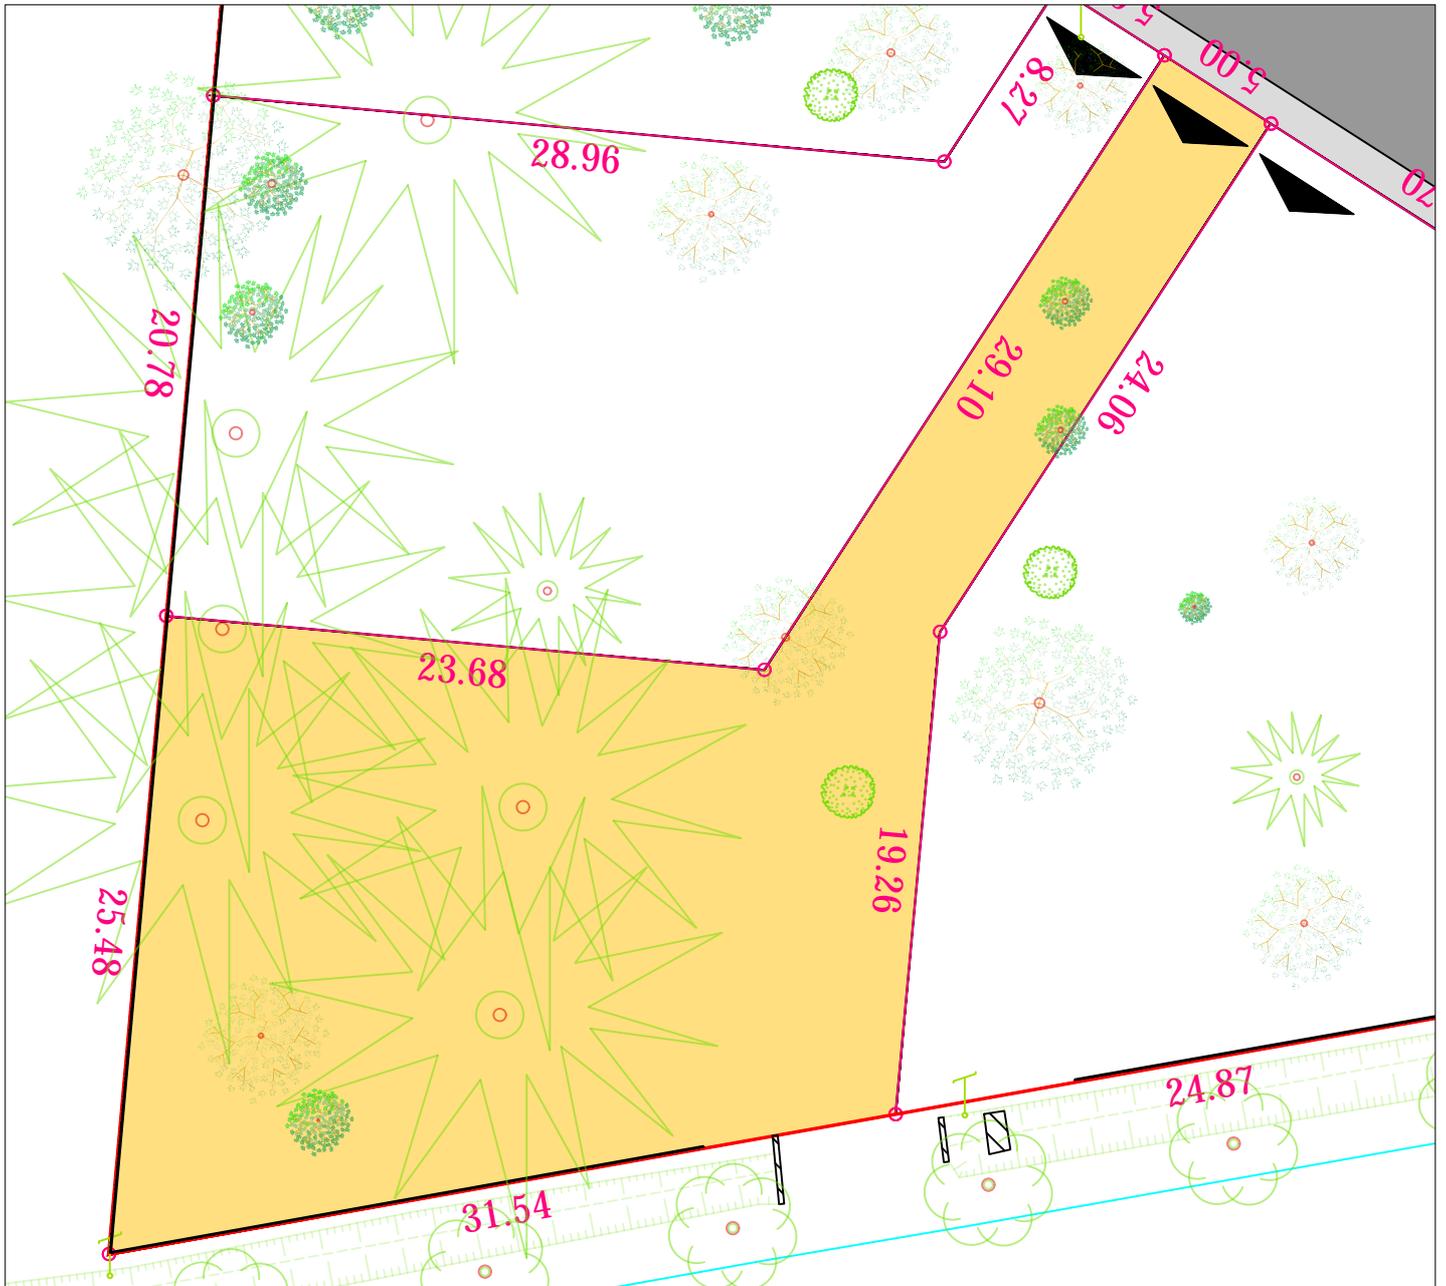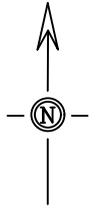

Matérialisation des sommets de lots à définir après travaux
Cotes périmétriques à valider après bornage

ÉCHELLE 1/300

Fait à QUINT-FONSEGRIVES le 22/07/2025

- Chaussée - Enrobé à chaud 0/10
- Chaussée - Enrobé à chaud 0/10 grenillé
- Lots à bâtir
- Accès au lot (position donnée à titre indicatif)