

PLAN DE SITUATION

SANS ÉCHELLE



LOT 7

Situation cadastrale

Commune : Léguevin

Adresse : 19 chemin Cazalas


Section : AZ

Parcelle : 90p

Superficie indicative : 735 m²

PLAN D'ENSEMBLE

Échelle : 1/1000

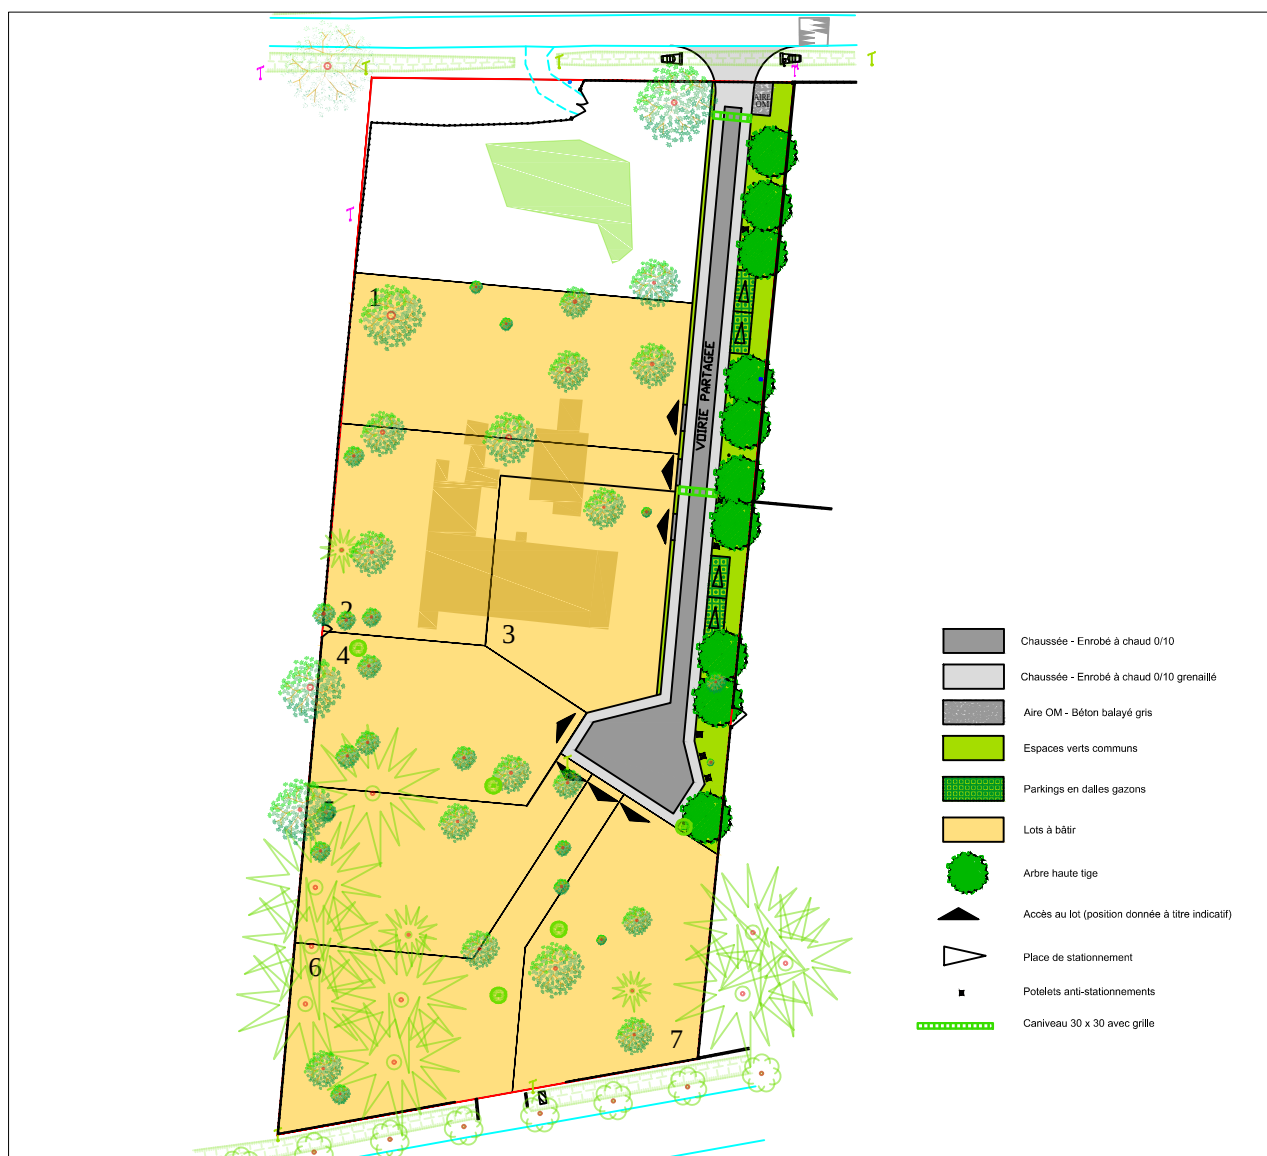

Le Pré Charmant



Plan de vente provisoire du LOT 7



SATER
478 Rue de la Découverte
Miniparc 2 - 31670 LABEGE



SAS SEETY
20 avenue de l'Europe
31520 Ramonville Saint Agne

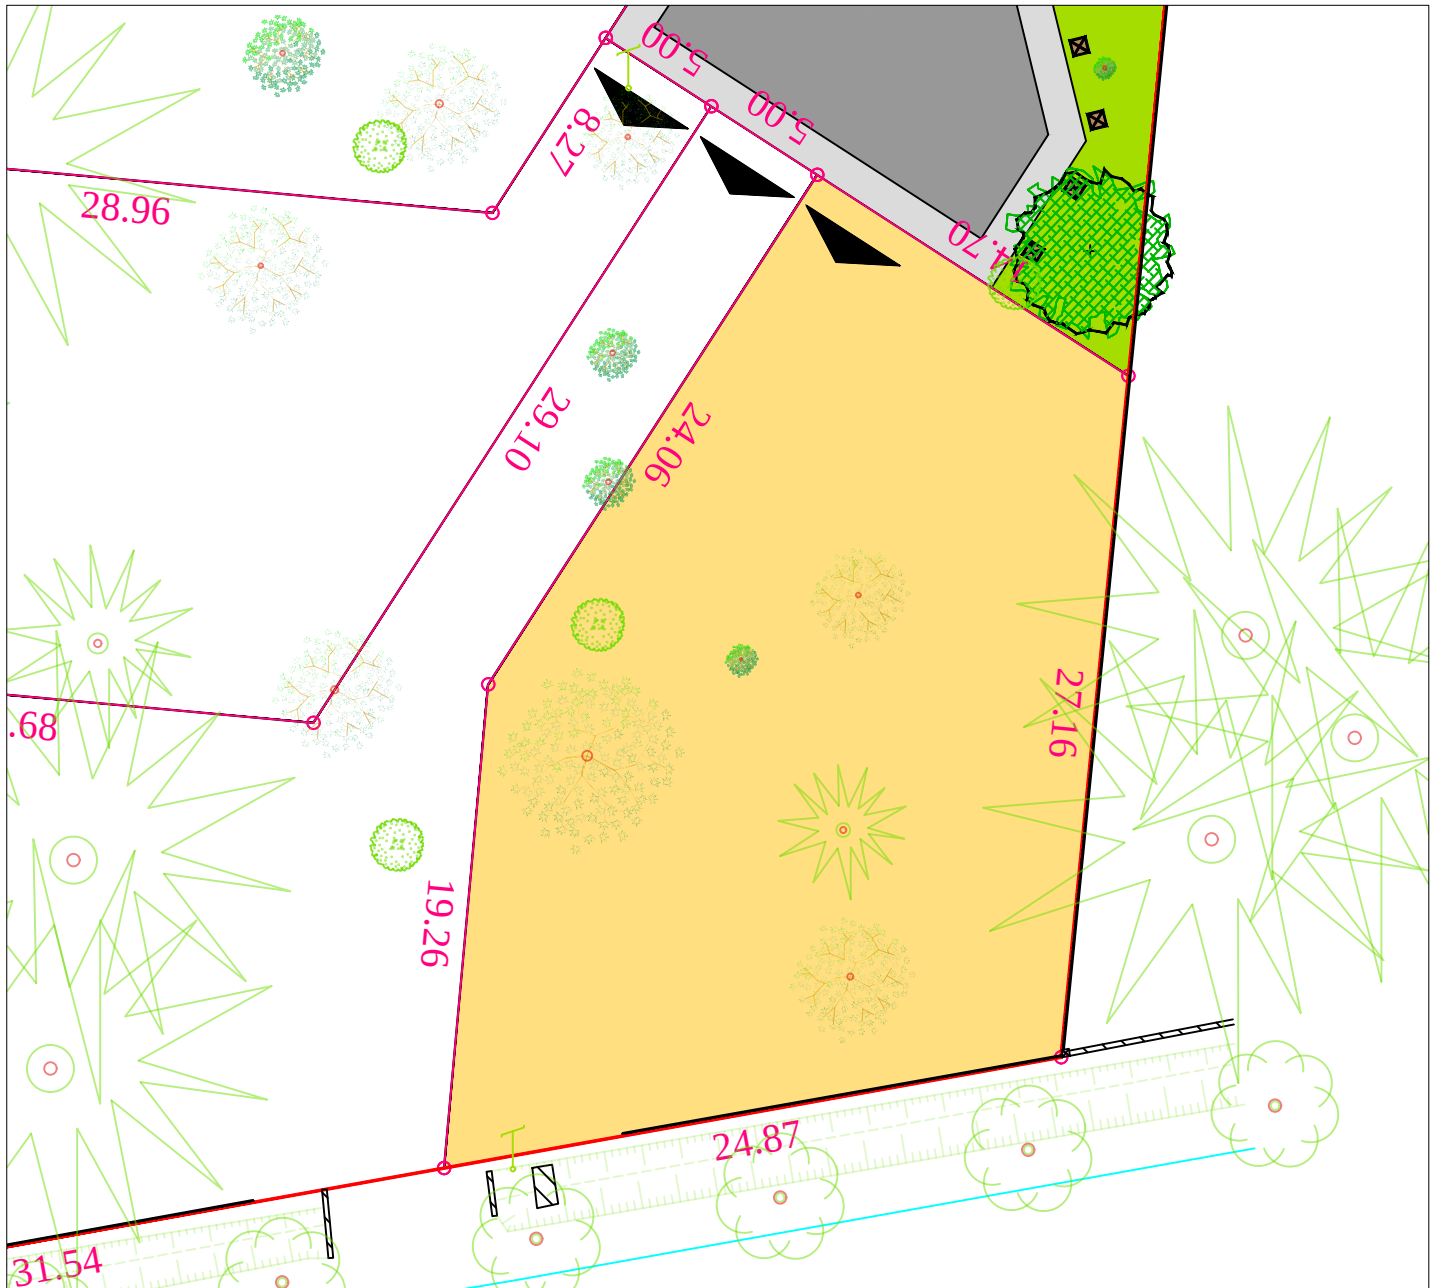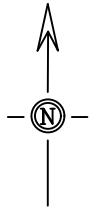

Matérialisation des sommets de lots à définir après travaux
Cotes périmétriques à valider après bornage

ÉCHELLE 1/300

Fait à QUINT-FONSEGRIVES le 22/07/2025

	Chaussée - Enrobé à chaud 0/10		Arbre haute tige
	Chaussée - Enrobé à chaud 0/10 grenailé		Accès au lot (position donnée à titre indicatif)
	Espaces verts communs		Potelets anti-stationnements
	Lots à bâtir		