



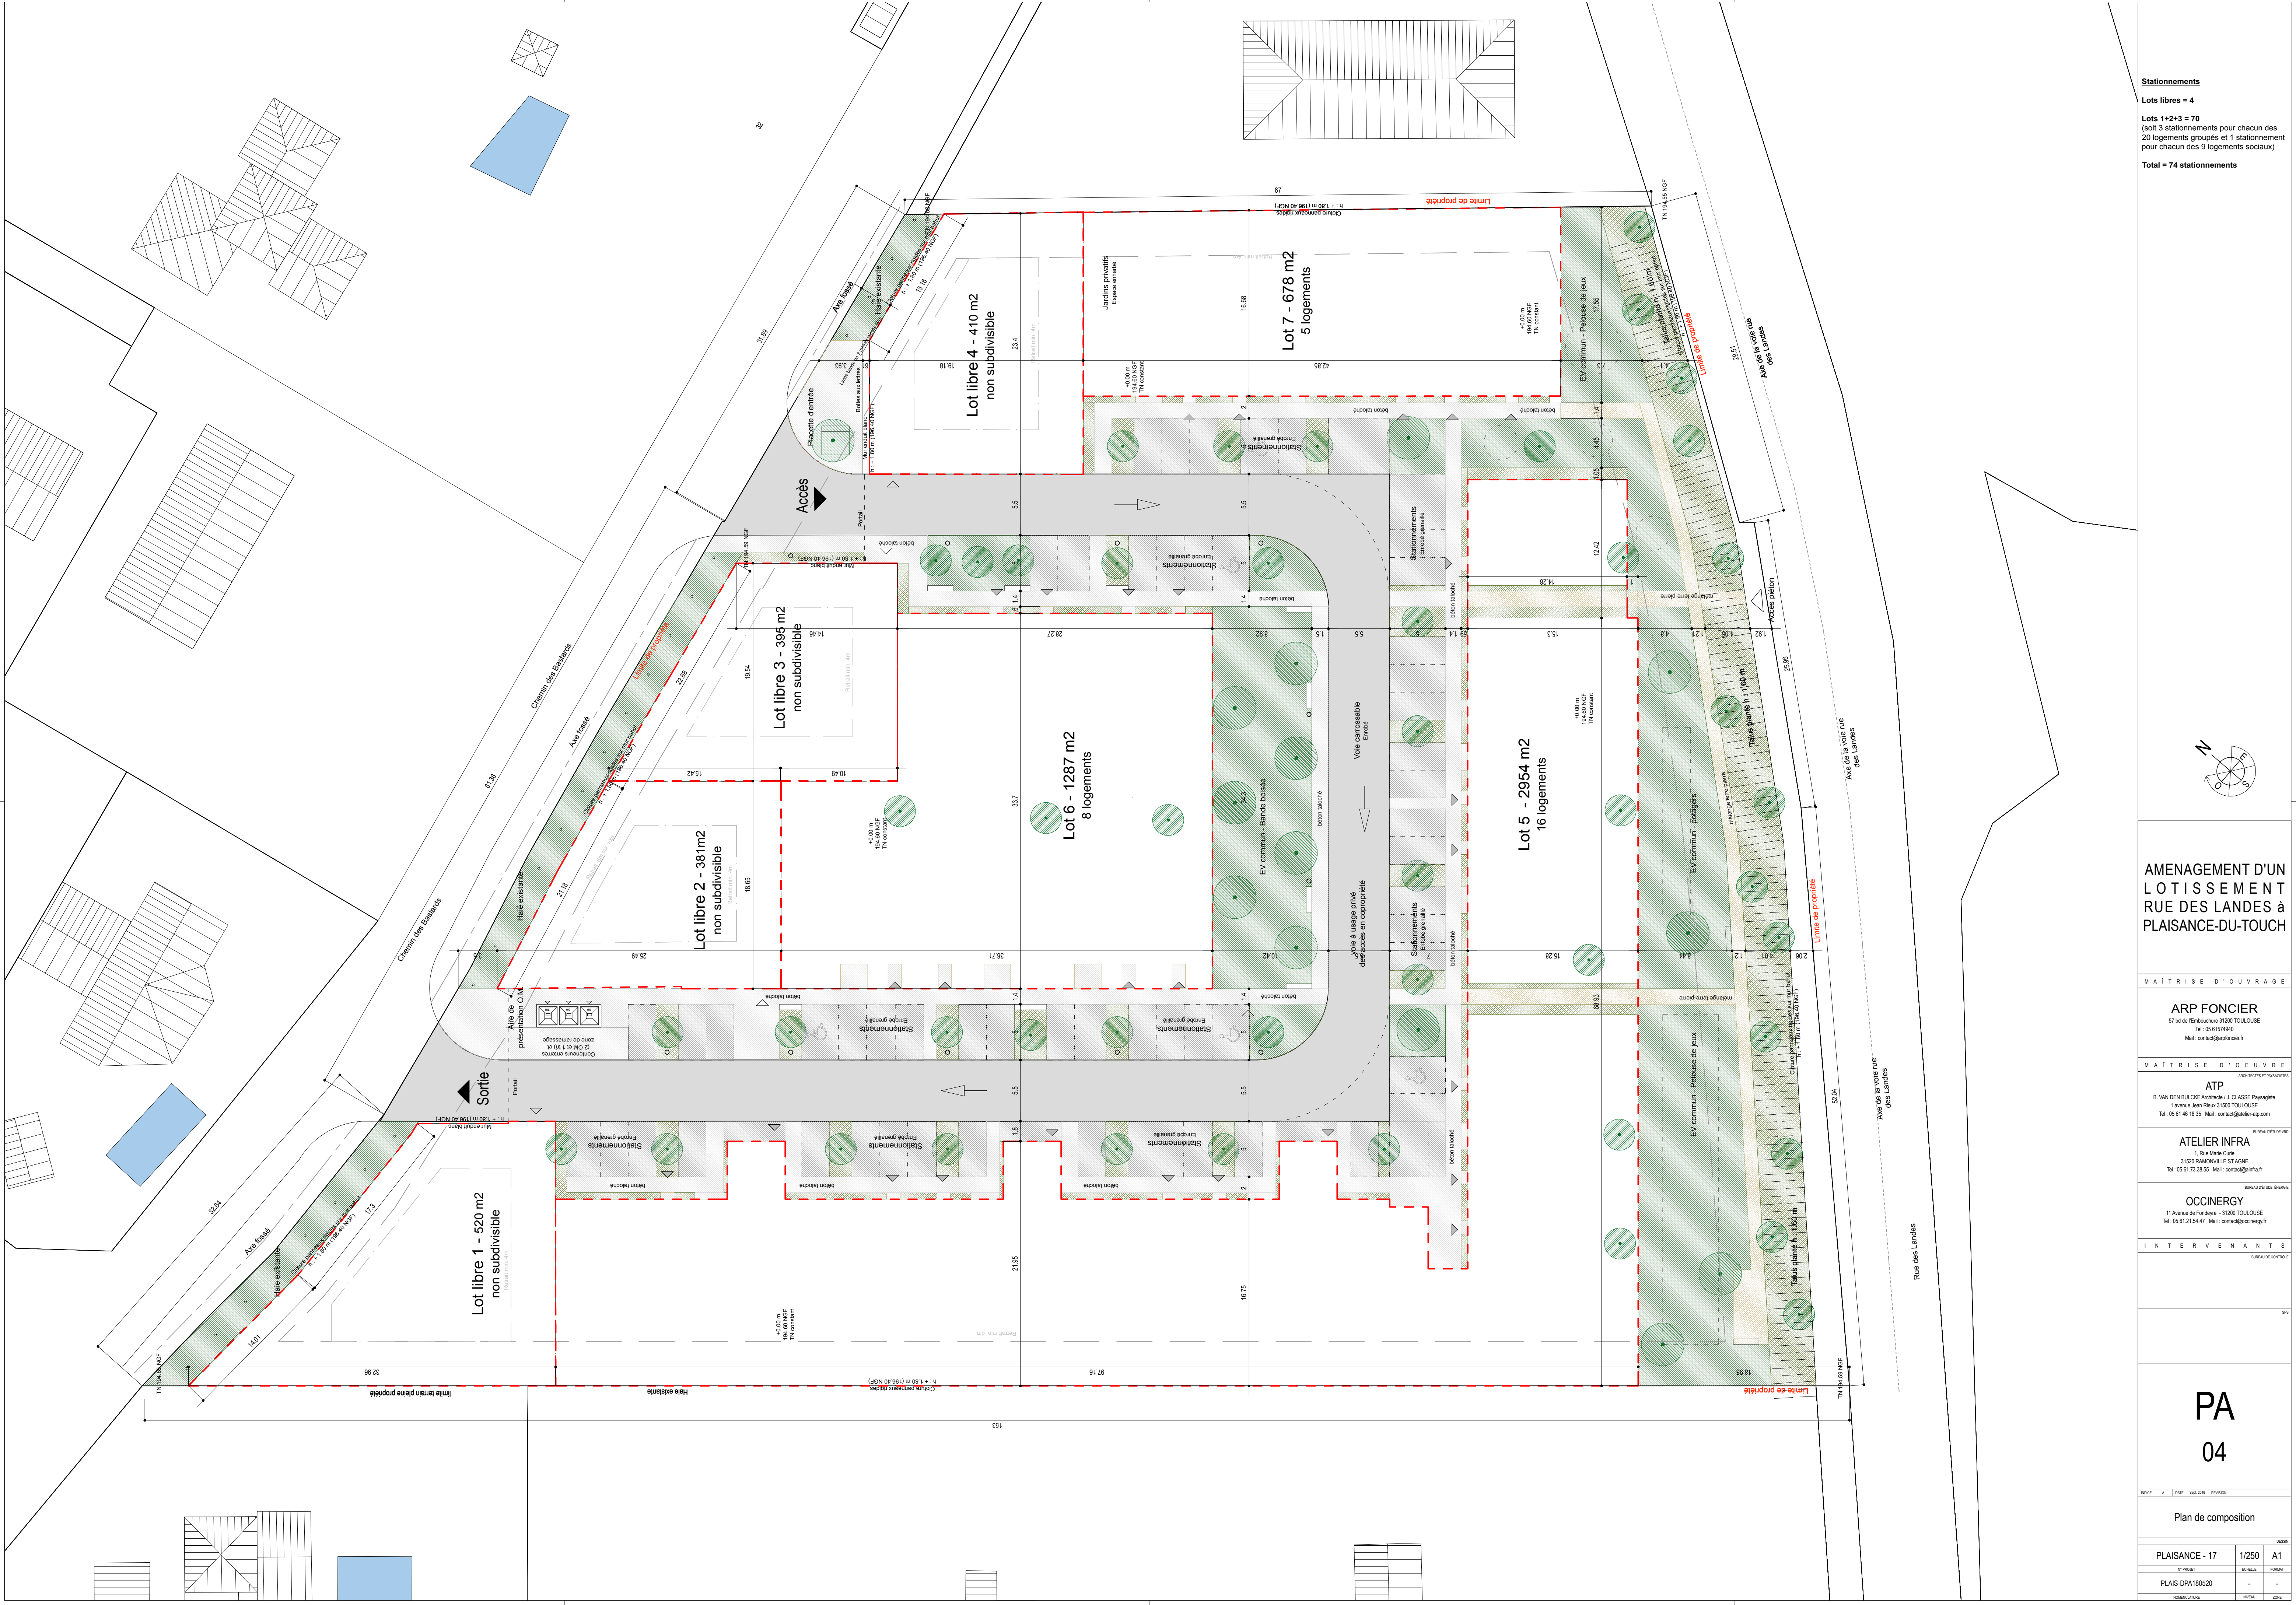

Stationnements
Lots libres = 4
Lots 1+2+3 = 70
(soit 3 stationnements pour chacun des 20 logements groupés et 1 stationnement pour chacun des 9 logements sociaux)
Total = 74 stationnements

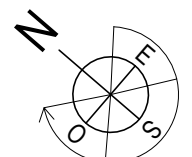

AMENAGEMENT D'UN
LOTISSEMENT
RUE DES LANDES à
PLAISANCE-DU-TOUCH

MAÎTRISE D'OUVRAGE

ARP FONCIER
57 bd de l'Embarcadere 31200 TOULOUSE
Tel : 05 61 61 61 60
Mail : contact@arpfoncier.fr

MAÎTRISE D'OEUVRE

ATP
B. VAN DEN BULCKE Architecte / J. CLASSE Paysagiste
3 avenue Jean Neux 31500 TOULOUSE
Tel : 05 61 46 16 35 Mail : contact@atelier-atp.com

ATELIER INFRA
1, Rue Marie Curie
31500 RAMONVILLE ST AGNE
Tel : 05 61 73 38 55 Mail : contact@atelierinfra.fr

OCCINERGY
11 Avenue de Fontenay - 31200 TOULOUSE
Tel : 05 61 21 54 47 Mail : contact@occinergy.fr

INTERVENANTS

BUREAU D'ETUDE D'ENGIE

BUREAU DE CONTRÔLE

PS

PA
04

RENCE A DATE : Juin 2019 REVISION

Plan de composition

LEGende			
PLAISANCE - 17	1/250	A1	
17 PROJET	ESQUELLE	FORMAT	
PLAIS-DPA180520	-	-	
MEMORANDUM	NOUVEAU	ZONE	